VUE EN PLAN

Echelle 1/200°

LEGENDE

- Clôture de chantier
- GBA + Clôture chantier
- Clôture HERAS
- Accès/Circ. engins Chantier
- Accès Piétons base vie
- Circulation Piétons chantier
- Accès Piétons chantier
- Réseaux existants
- Parois
- Protection / balisage
- Circulation public
- Emprise voirie
- Bande 2m sans stockage
- Points Eau & Electricité
- Coupe
- Point de Rassemblement
- Zone de stockage
- Superstructure
- Bâtiments existants
- Zone Interdite au Survol de la charge

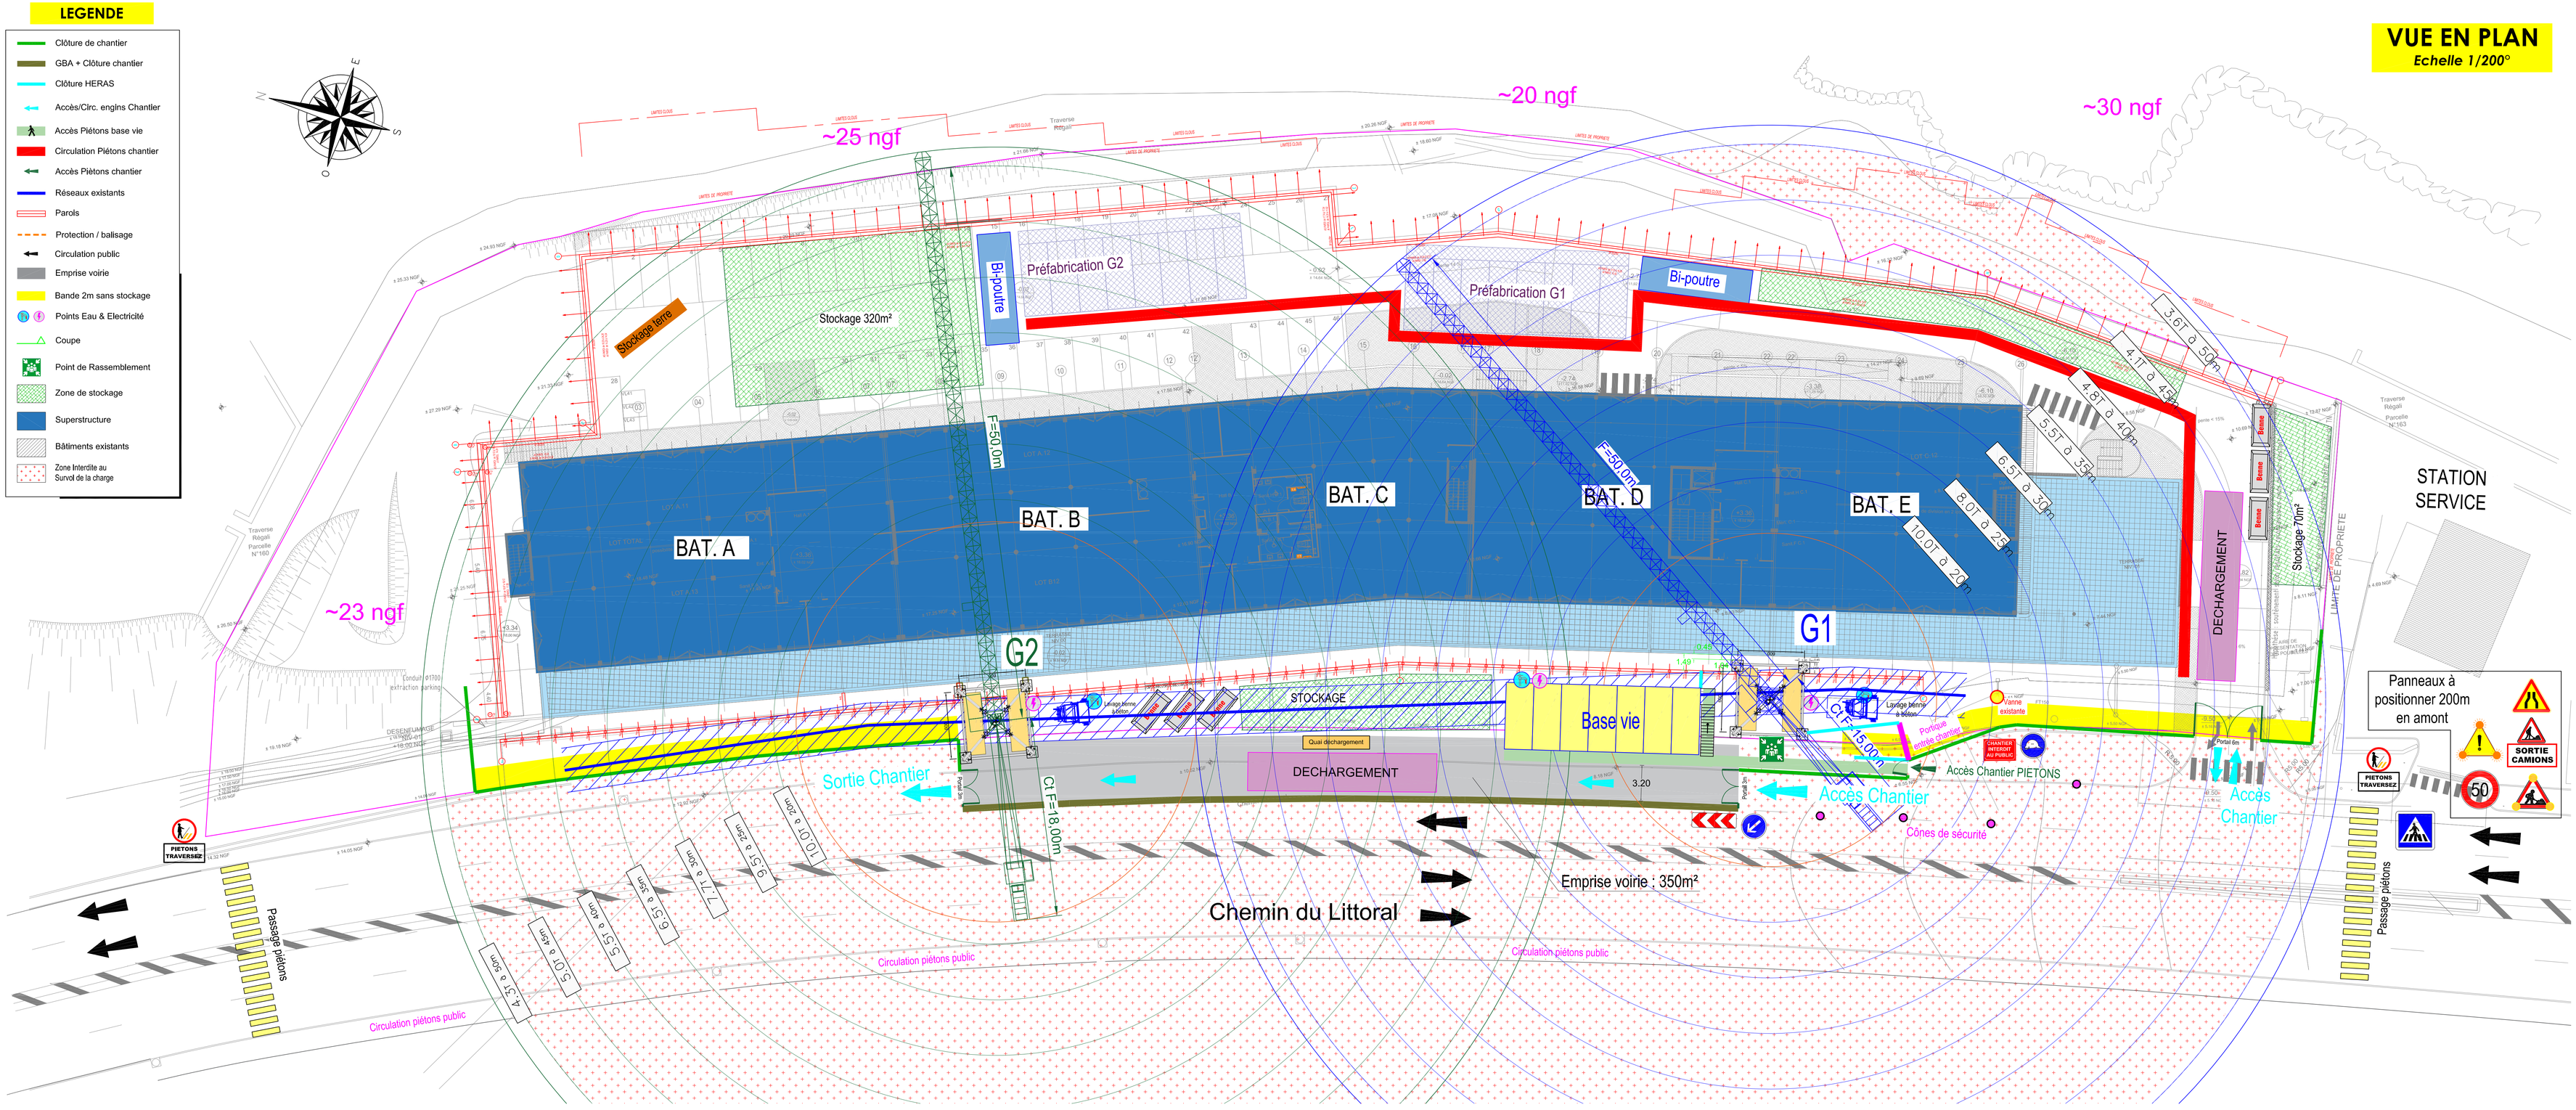

SITUATION

DETAILS GRUE

GRUE - G1	
Marque :	POTAIN
Type :	MDT 219
Flèche :	50 m
Contre-flèche :	14.7 m
Hauteur s/ crochet :	28.99m
Charge en bout flèche :	3.2 t
Charge max.	10.0 t
Embase :	6.00 x 6.00 m
Niveau massif :	7.20 NGF

GRUE - G2	
Marque :	POTAIN
Type :	MD 265
Flèche :	50 m
Contre-flèche :	18m
Hauteur s/ crochet :	34.70 m
Charge en bout flèche :	4.3 t
Charge max.	10 t
Embase :	6.00 x 6.00 m
Niveau massif :	11.94 NGF

CAPACITE GRUE G1

(m)	17	20	22	25	27	30	32	35	37	40	42	45	47	50
10 t														
5 t														
50	2,3 → 20,3		37,9 - 38,5		10	10	9,2	8	7,3	6,5	6,1	5,5	5,2	4,8	4,5	4,1	3,8	3,6 t

CAPACITE GRUE G2

50 m	2,3 ►	23,9	25	27	30	32	35	37	40	42	43,3	44,1	47	50 m
		10	9,5	8,7	7,7	7,2	6,5	6	5,5	5,2	5	5	4,6	4,3 t

DETAIL BASE VIE

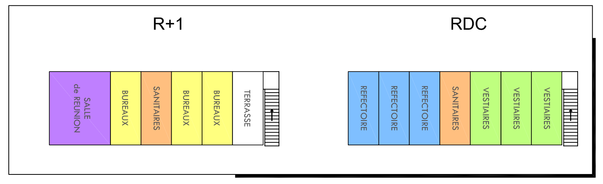

LEGENDE ELECTRIQUE

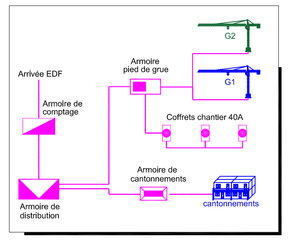

COUPE GRUE

Echelle - sans

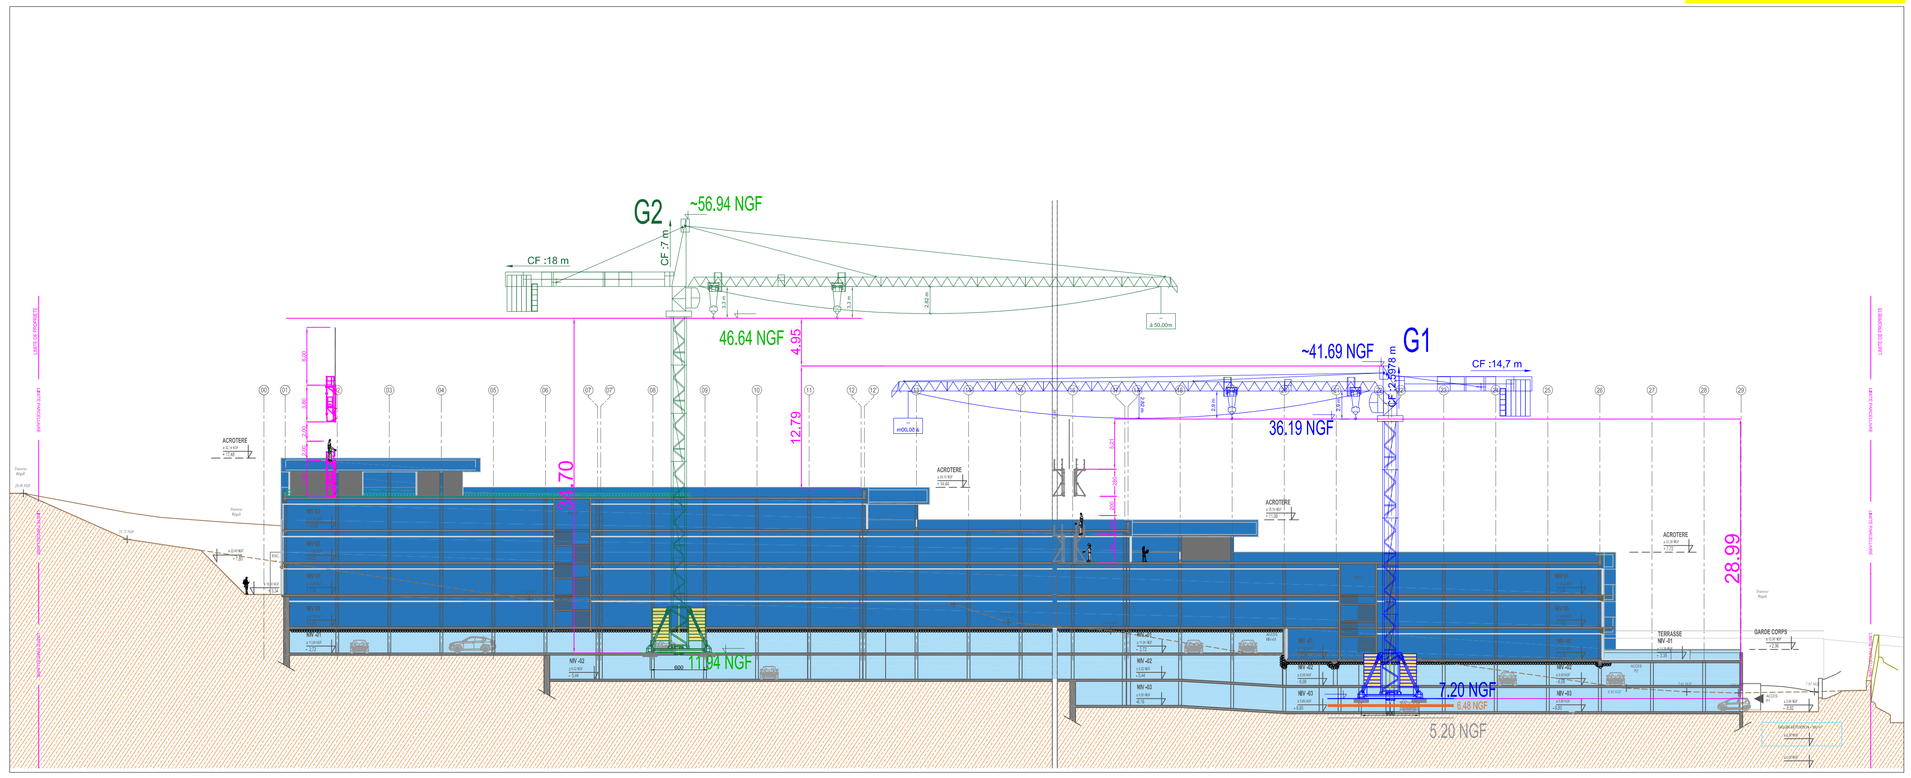

BUREAUX SAUMATY

Chemin du Littoral - 13016 MARSEILLE

MAÎTRE D'OUVRAGE :	FINANCIERE DU LITTORAL 1, allée de la Robertsau F-67000 Strasbourg T. +33 3 88 60 37 27 fcimmo.com
BUREAU D'ÉTUDES :	
ARCHITECTE :	
BUREAU DE CONTROLE :	

ENTREPRISE :		MÉTHODES :	
CARI MED FAYAT	CARI MED 52, rue Emmanuel Eydoux 13016 MARSEILLE Tél : 04 91 46 61 61	M3DEV	M3DEV thiago.correia@m3dev.fr Tél.: 06 64 59 71 46 www.m3dev.fr

PLAN D'INSTALLATION DE CHANTIER

Ech : 1/200°

INDICE	DATE	REALISATION	DATE DIFF.	APPROBATION	MODIFICATIONS / OBSERVATIONS
D	17/02/2020	T.CORREIA	17/02/2020	P.FREITAS	Accès / portail / base vie
C	22/01/2020	T.CORREIA	22/01/2020	P.FREITAS	Fond de plan / Parois / position grues
B	21/01/2020	T.CORREIA	21/01/2020	P.FREITAS	Signalisation / aire déchargement
A	15/01/2020	T.CORREIA	15/01/2020	P.FREITAS	Stockage, clôtures, position grues, base vie
0	22/11/19	T.CORREIA	22/11/19	P.FREITAS	1° Dif.

Lot	Phase	Type	Niveau	N° document	Indice	Page	Format
GSO	EXE	PL	TNV	10001	D	1 / 1	A0