

Entreprise :



En partenariat avec :



Chantier :

Bureaux Saumaty

Chemin du Littoral
13016 MARSEILLE

Titre :

Parois + Terrassement (1/2)


Maquette - Métré GO

P 0.1 de 19

Indice : B

Date : 28/01/20

Echelle :

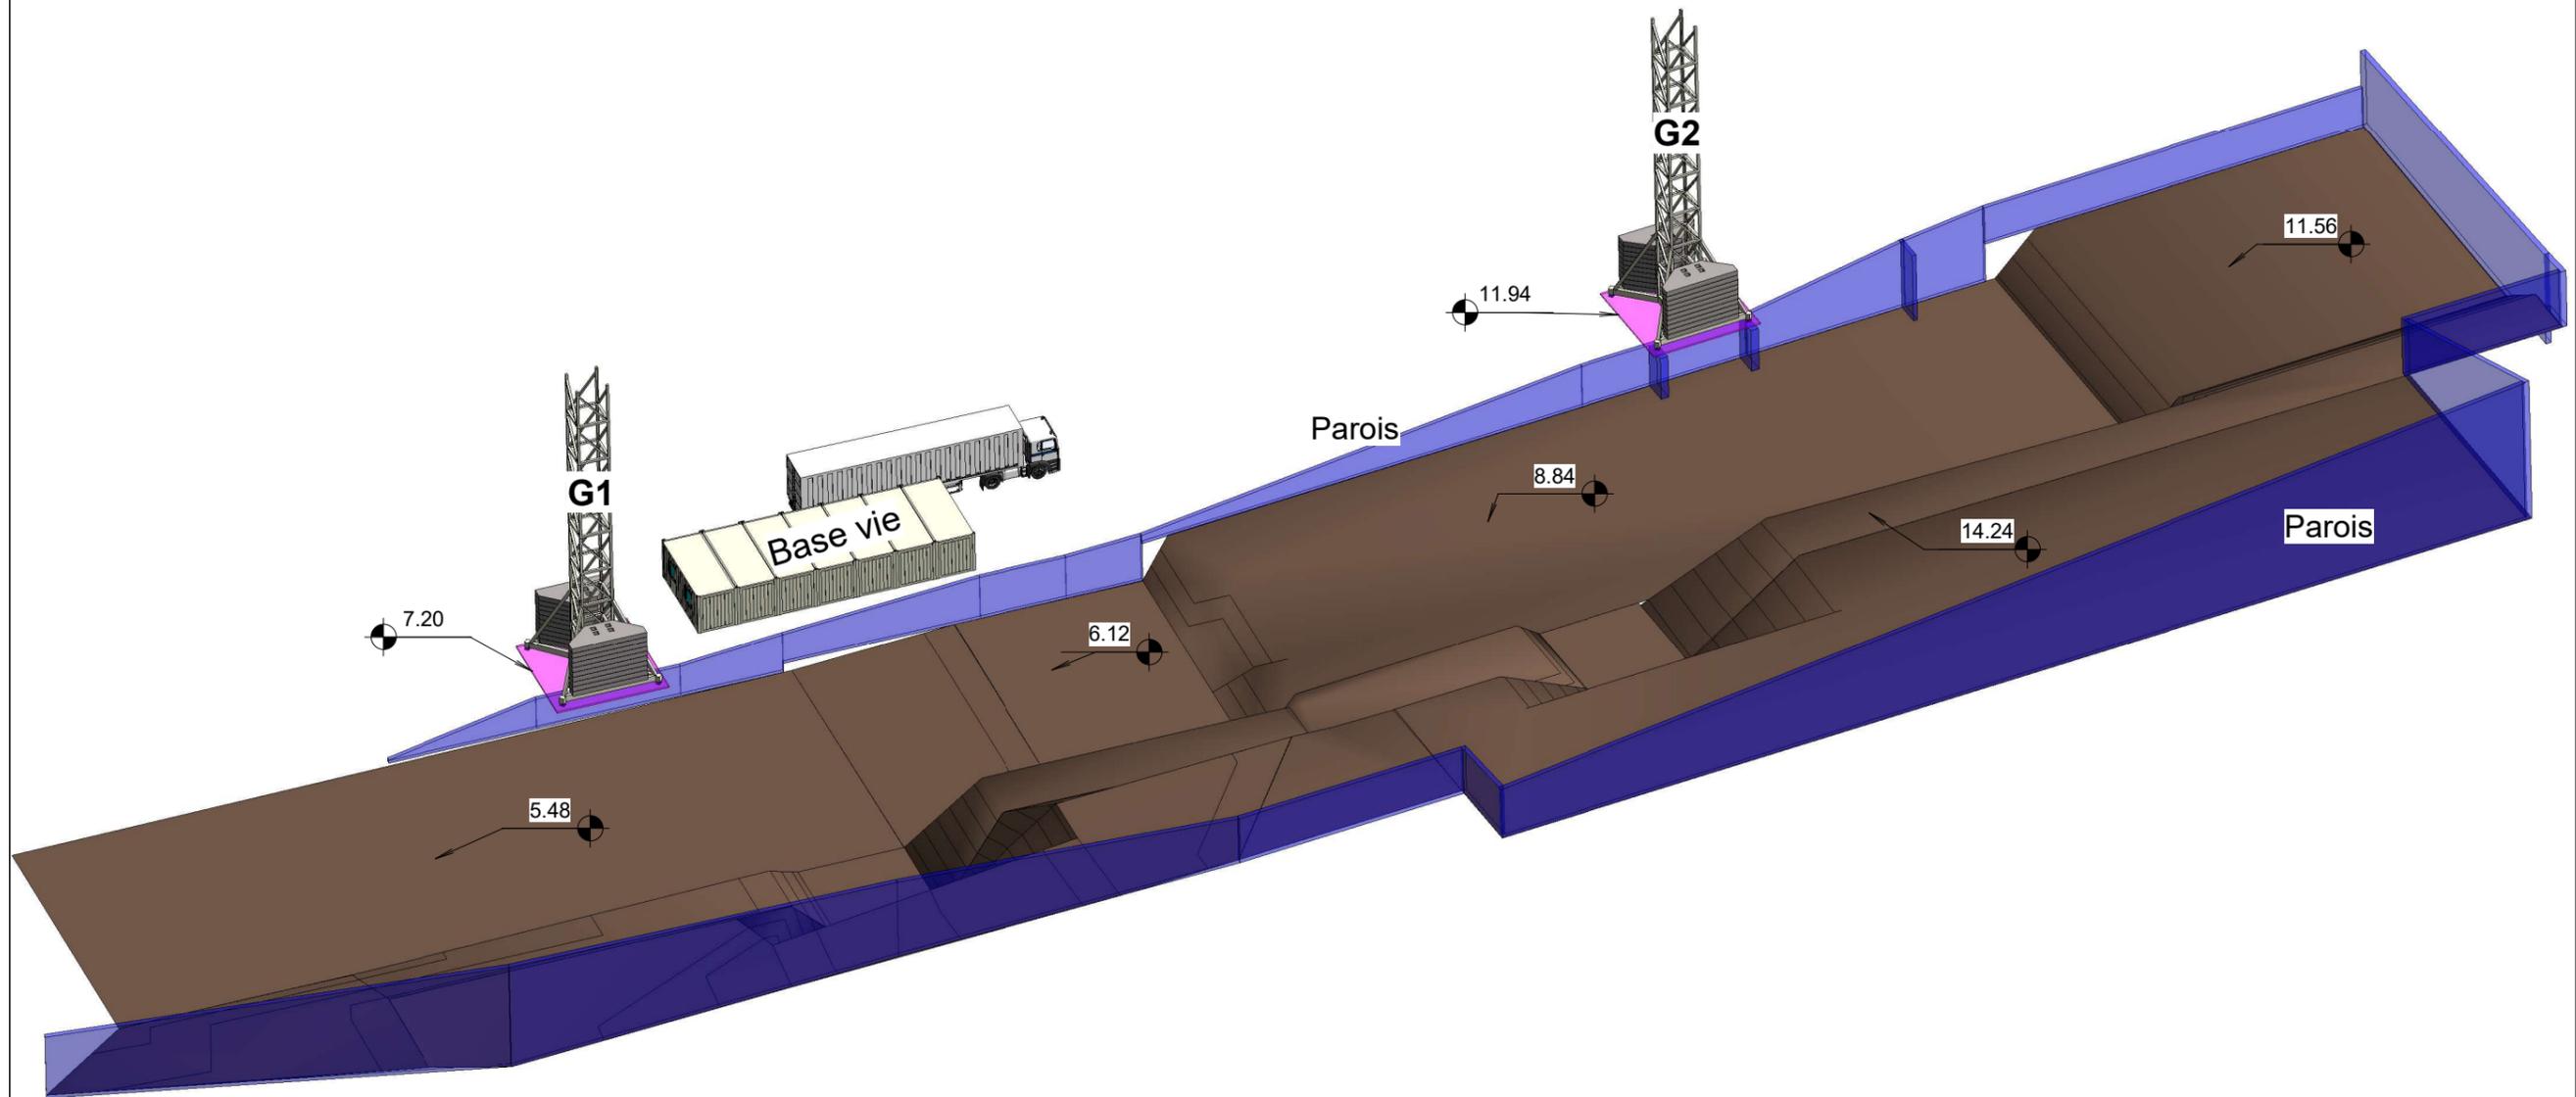

Entreprise :



En partenariat avec :



Chantier :

Bureaux Saumaty

Chemin du Littoral
13016 MARSEILLE

Titre :

Parois + Terrassement (2/2)


Maquette - Métré GO

P 0.2 de 19

Indice : B

Date : 28/01/20

Echelle :

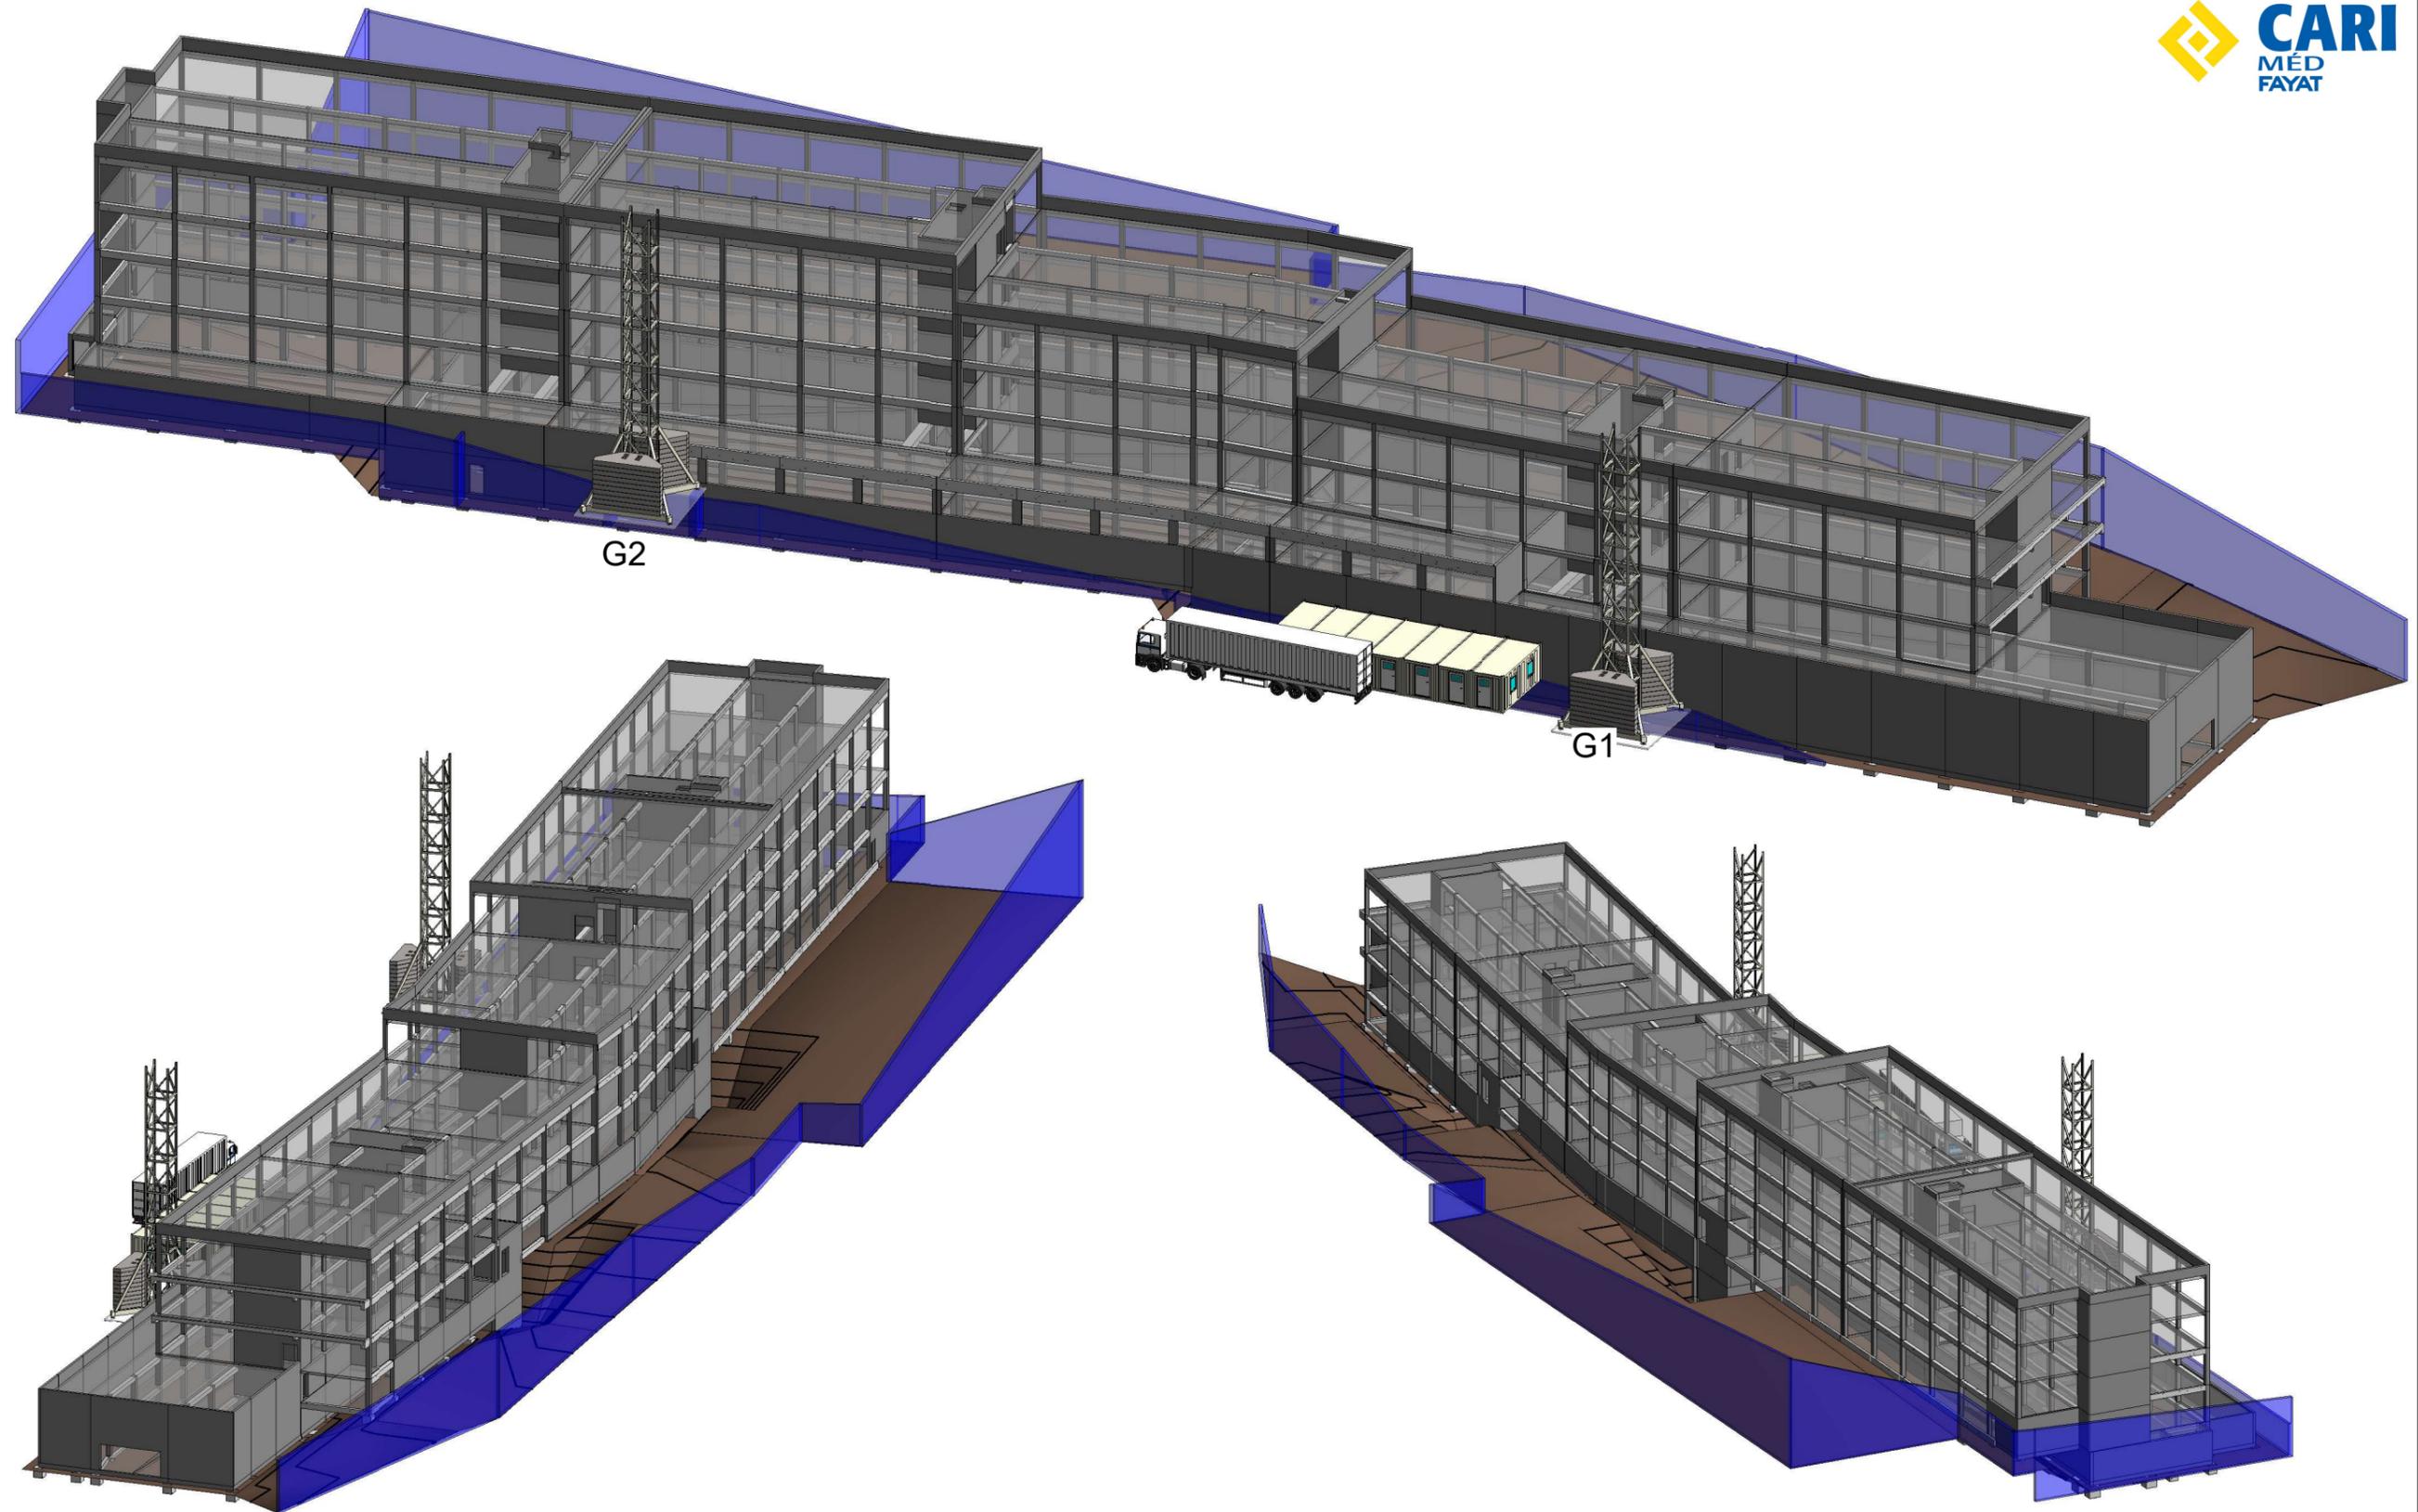

Entreprise :



En partenariat avec :



Chantier :

Bureaux Saumaty

Chemin du Littoral
13016 MARSEILLE

Titre :



Terrassement + GO
Maquette - Métré GO

P 0.3 de 19

Indice : B

Date : 28/01/20

Echelle :

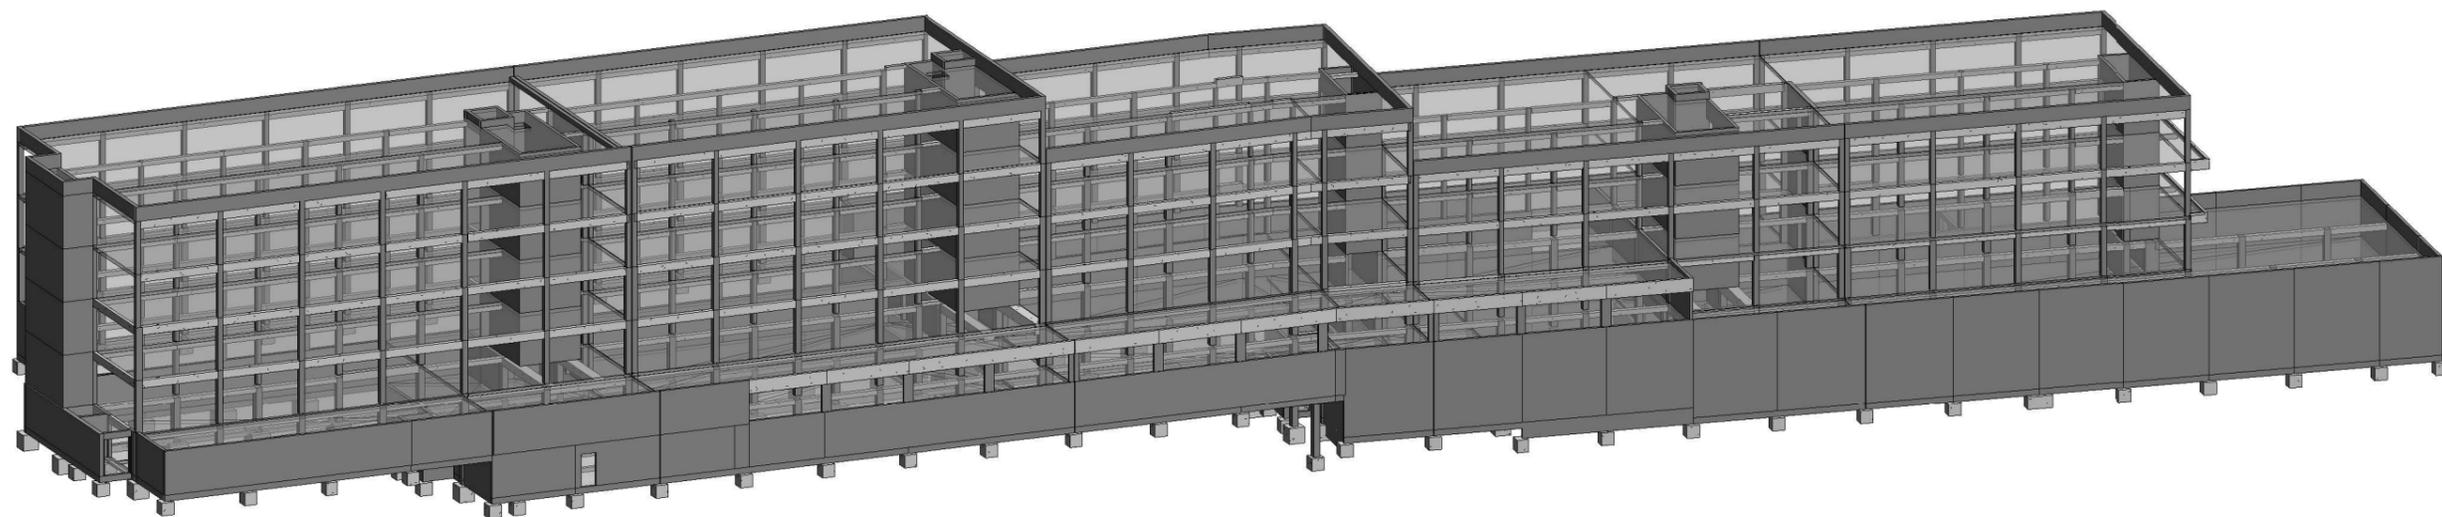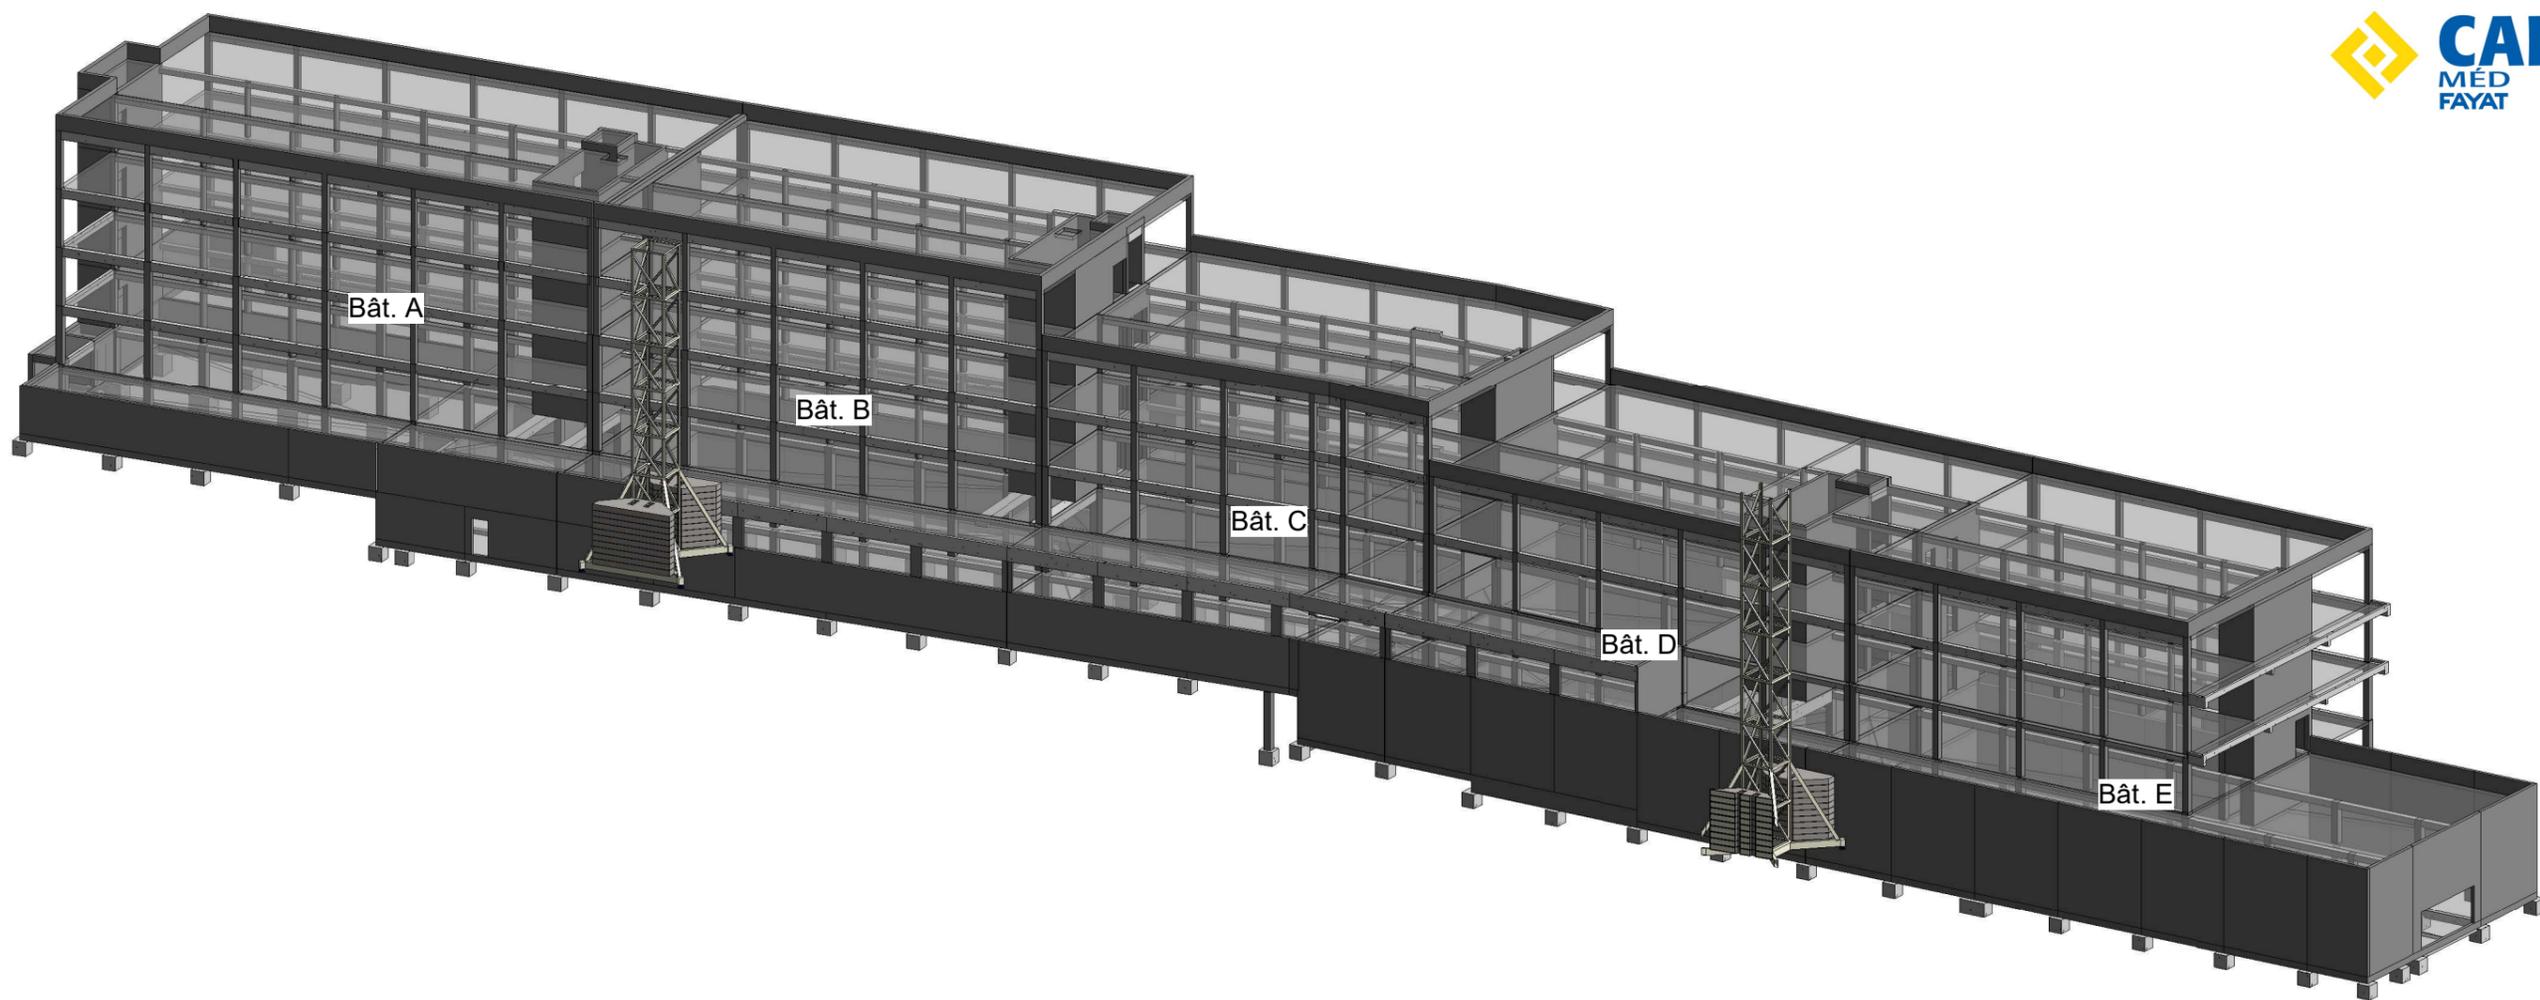

Bât. A

Bât. B

Bât. C

Bât. D

Bât. E

Entreprise :



En partenariat avec :



Chantier :

Bureaux Saumaty
Chemin du Littoral
13016 MARSEILLE

Titre :



Maquette GO 1
Maquette - Métré GO

P 0.4 de 19

Indice : B

Date : 28/01/20

Echelle : sans

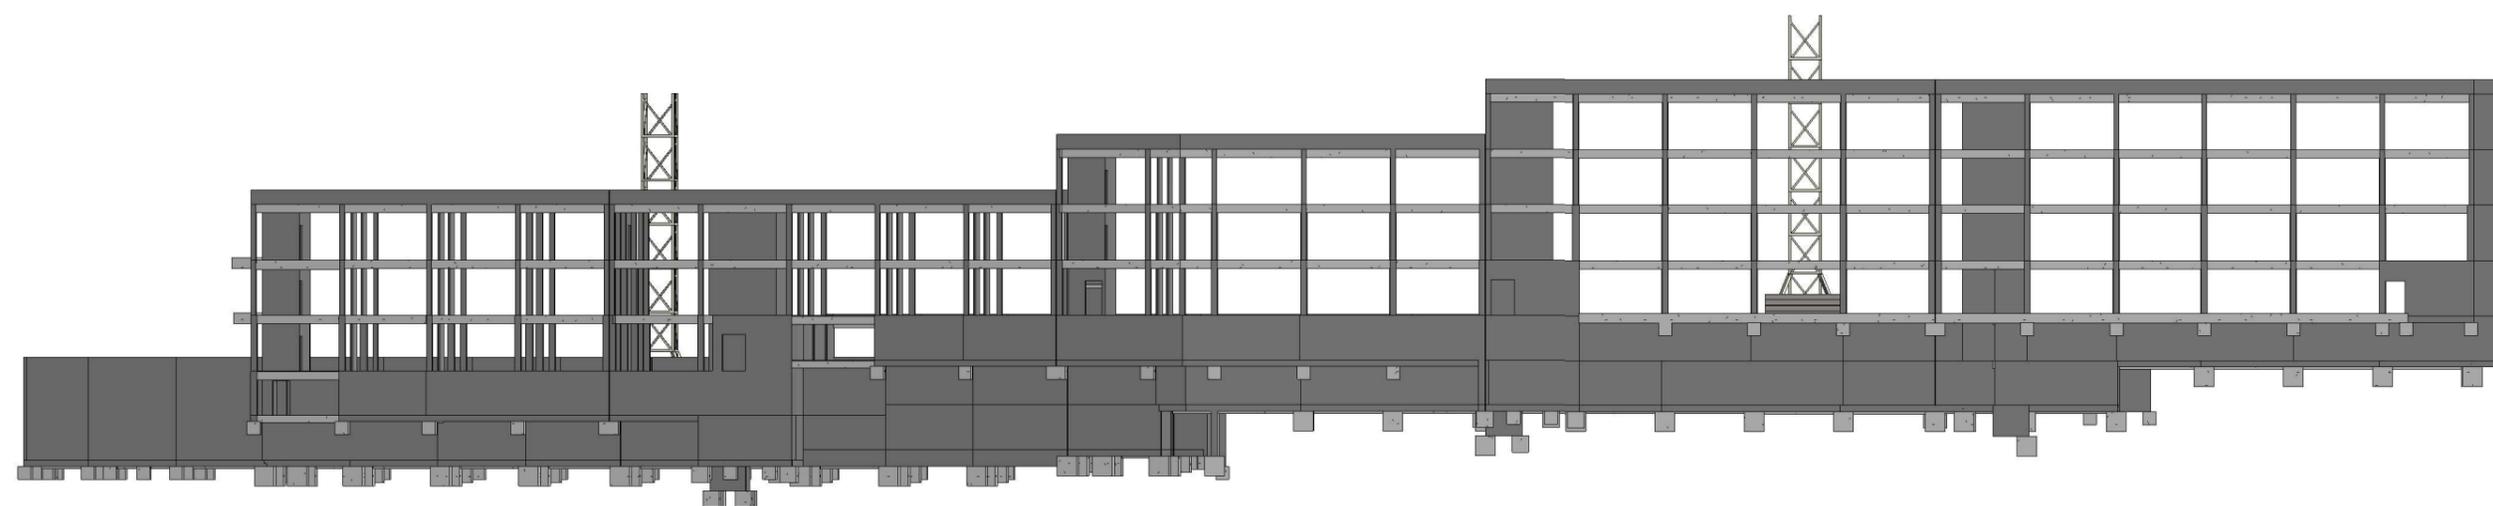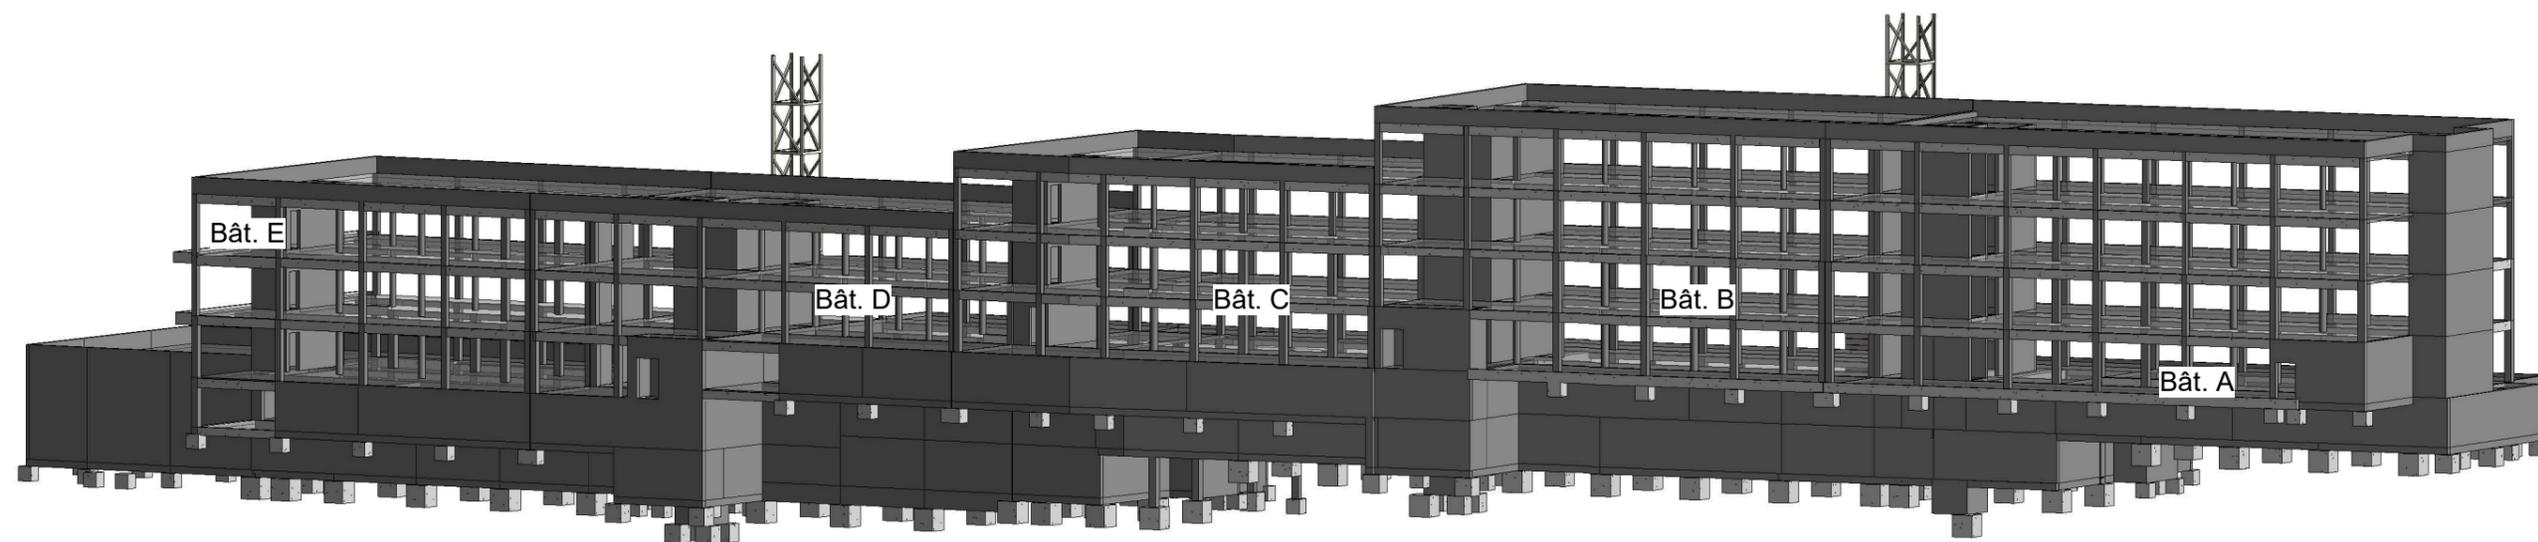

Bât. E

Bât. D

Bât. C

Bât. B

Bât. A

Entreprise :



En partenariat avec :



Chantier :

Bureaux Saumaty

Chemin du Littoral
13016 MARSEILLE

Titre :


Maquette GO 2
Maquette - Métré GO

P 0.5 de 19

Indice : B


Date : 28/01/20

Echelle : sans

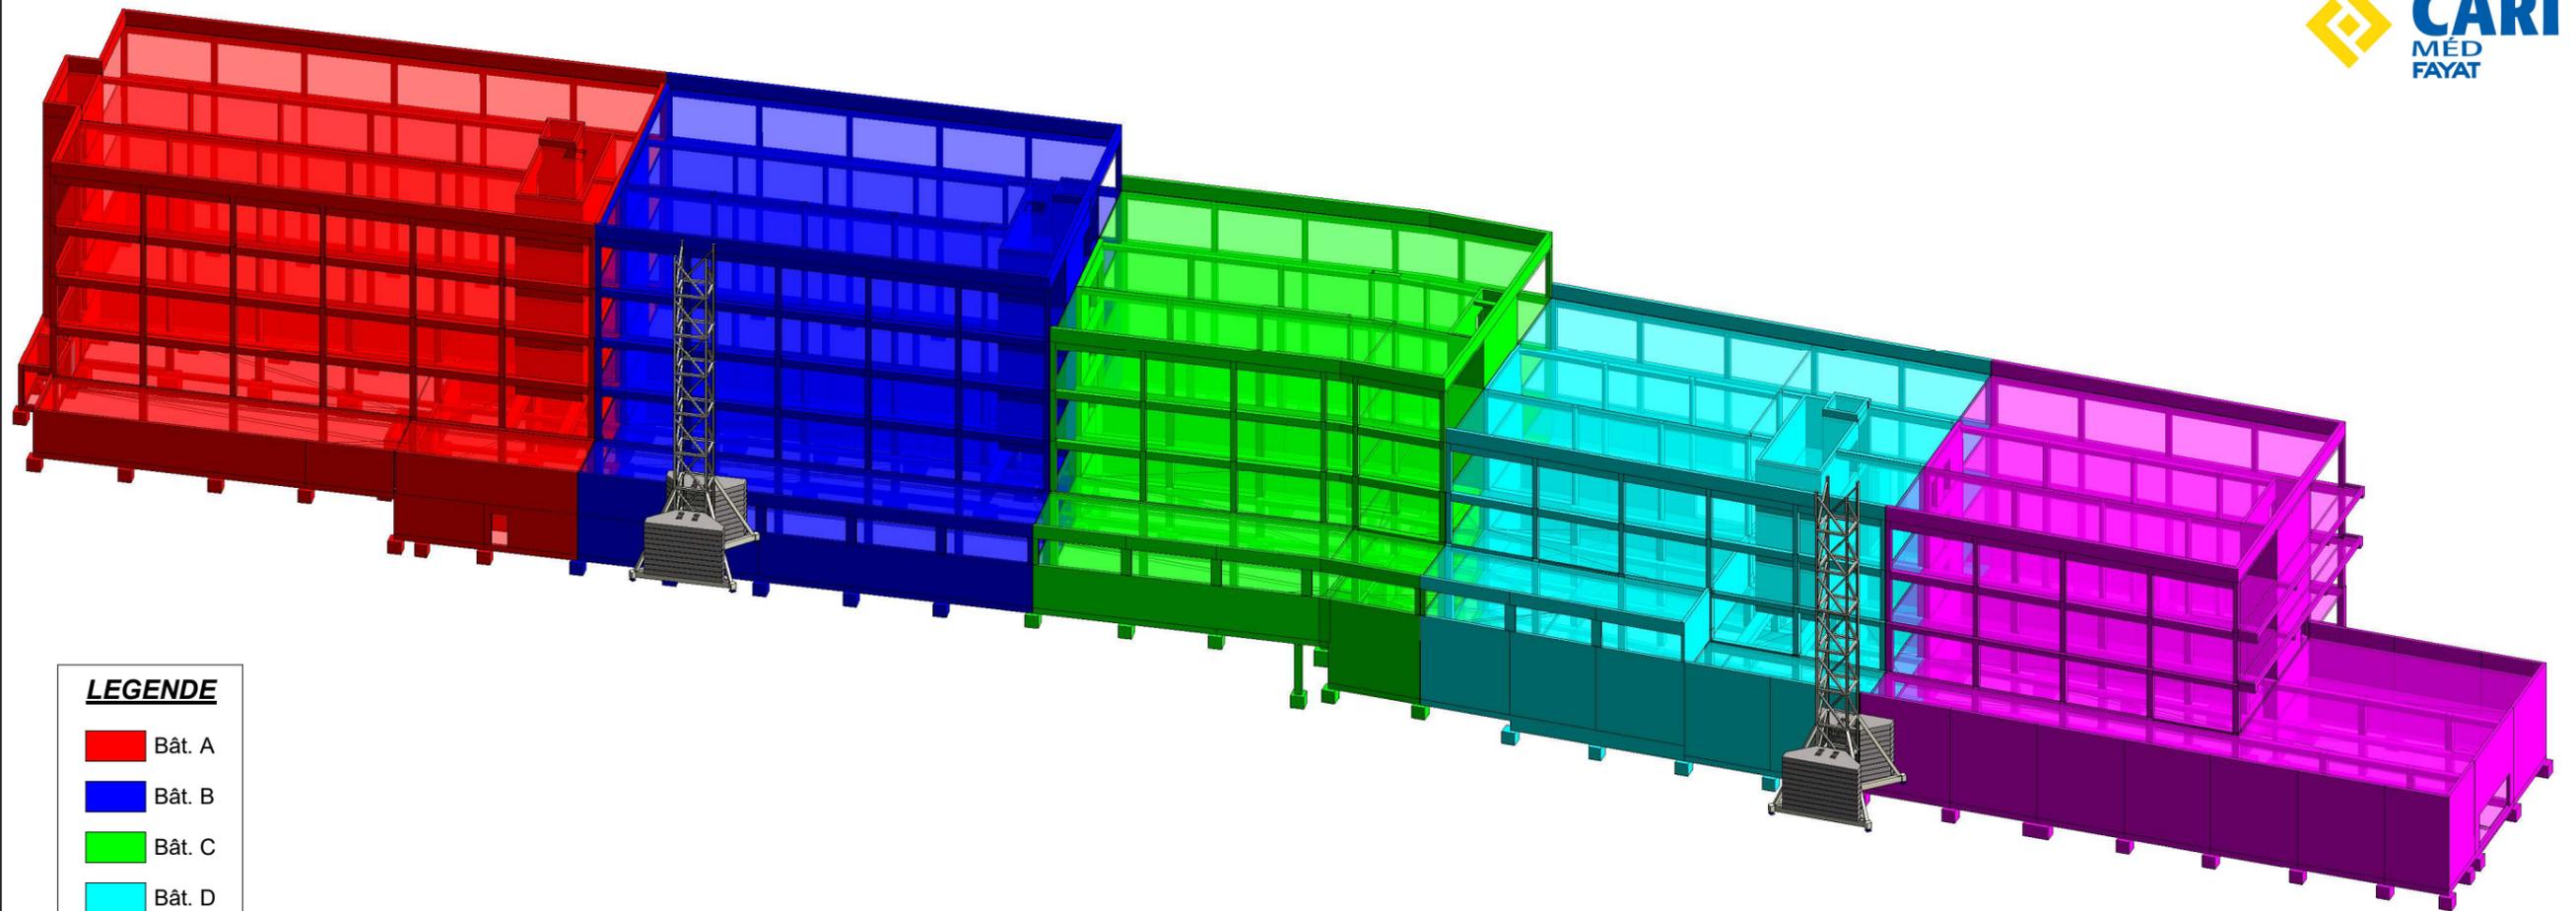

LEGENDE

■	Bât. A
■	Bât. B
■	Bât. C
■	Bât. D
■	Bât. E

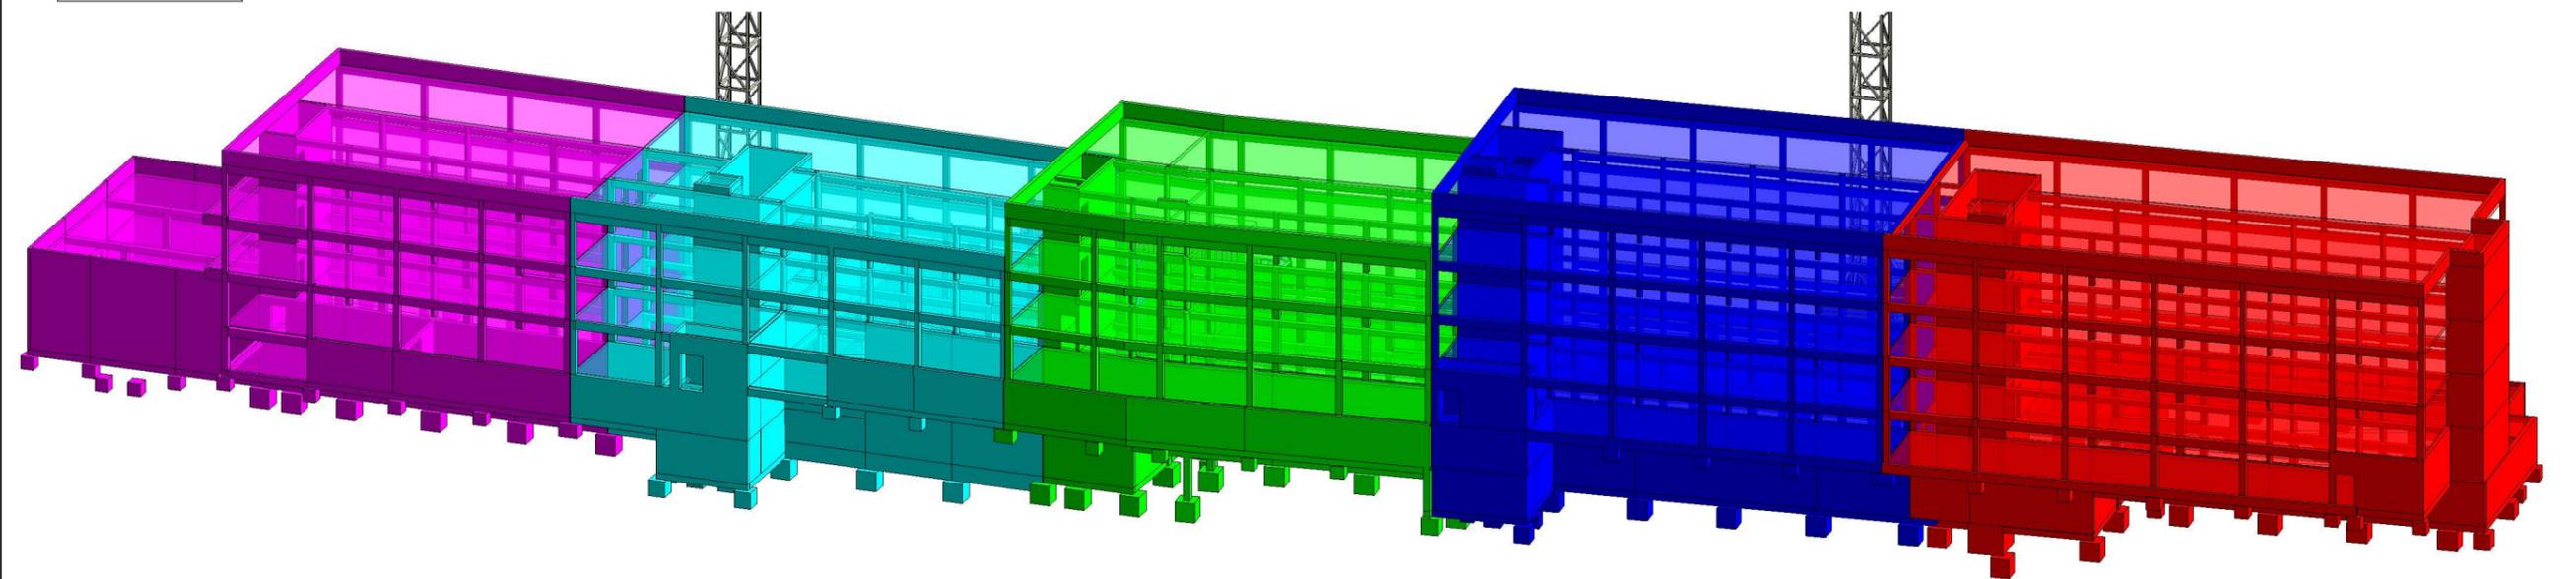

Entreprise :



En partenariat avec :



Chantier :

Bureaux Saumaty

Chemin du Littoral
13016 MARSEILLE

Titre :


Zone - Bâtiments
Maquette - Métré GO

P 0.6 de 19

Indice : B


Date : 28/01/20

Echelle : sans

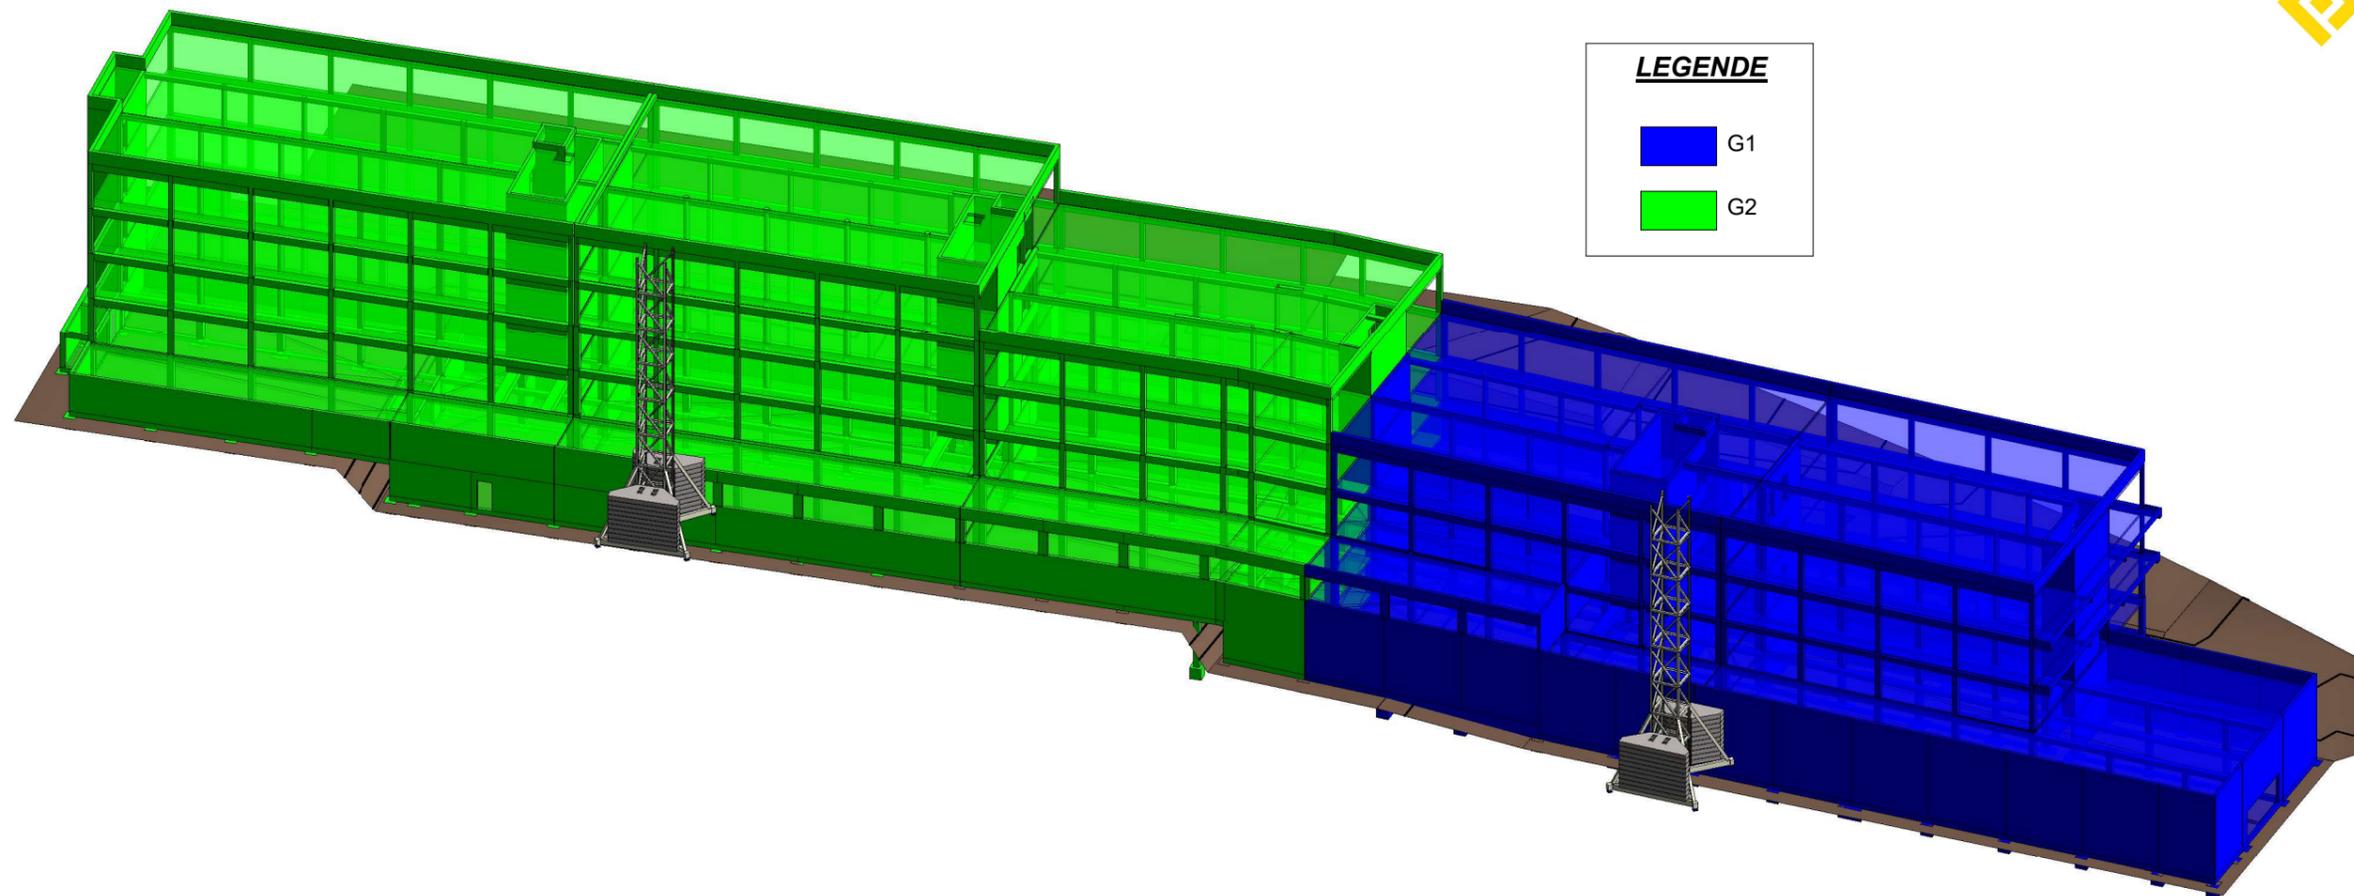

LEGENDE

- G1
- G2

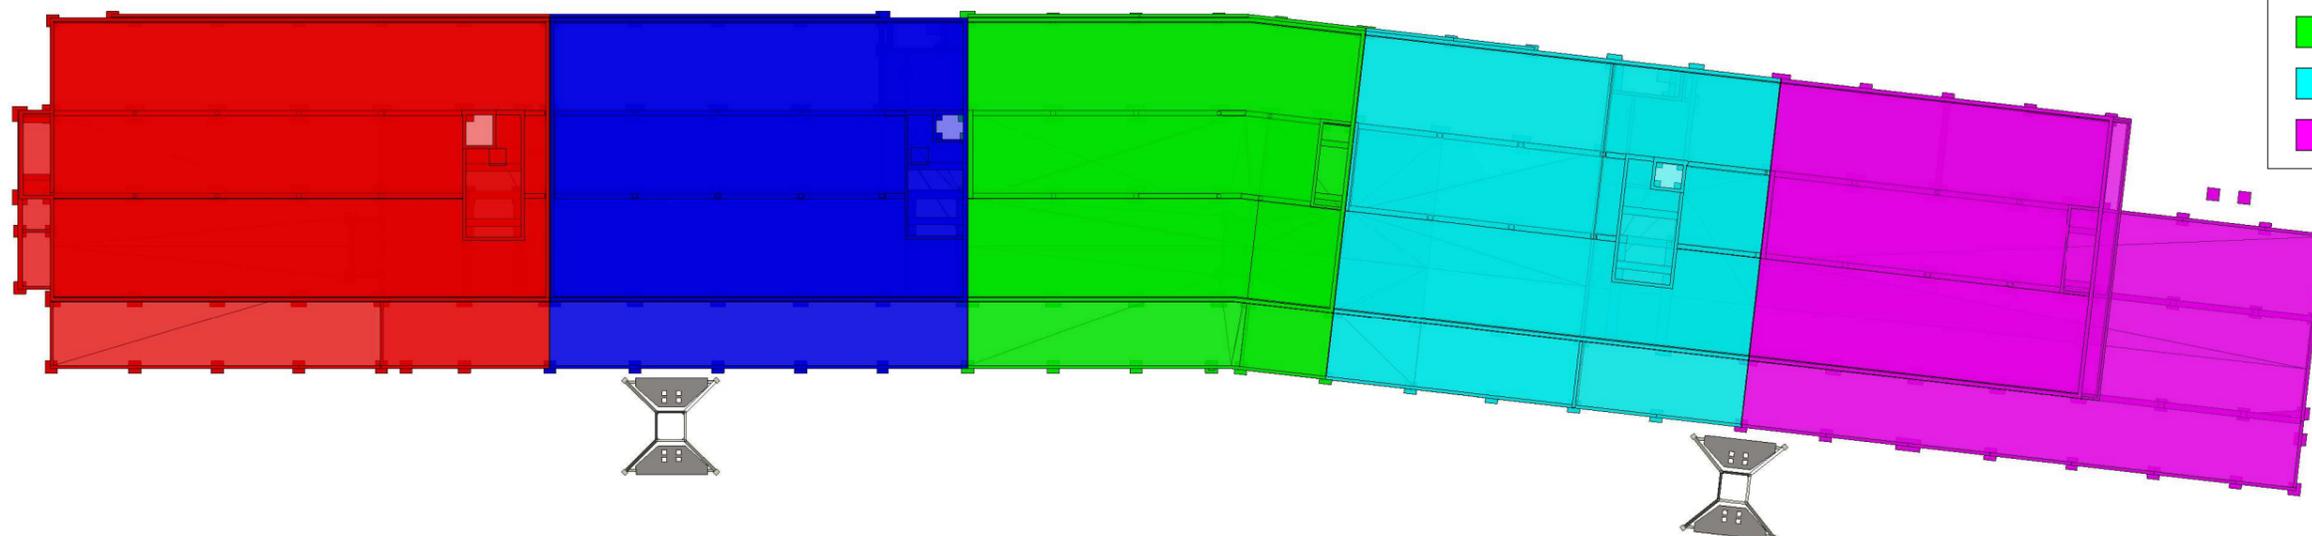

LEGENDE

- Bât. A
- Bât. B
- Bât. C
- Bât. D
- Bât. E

Entreprise :



En partenariat avec :



Chantier :

Bureaux Saumaty

Chemin du Littoral
13016 MARSEILLE

Titre :

Zone - Bâtiments / Grues


Maquette - Métré GO

P 0.7 de 19

Indice : B

Date : 28/01/20

Echelle : sans

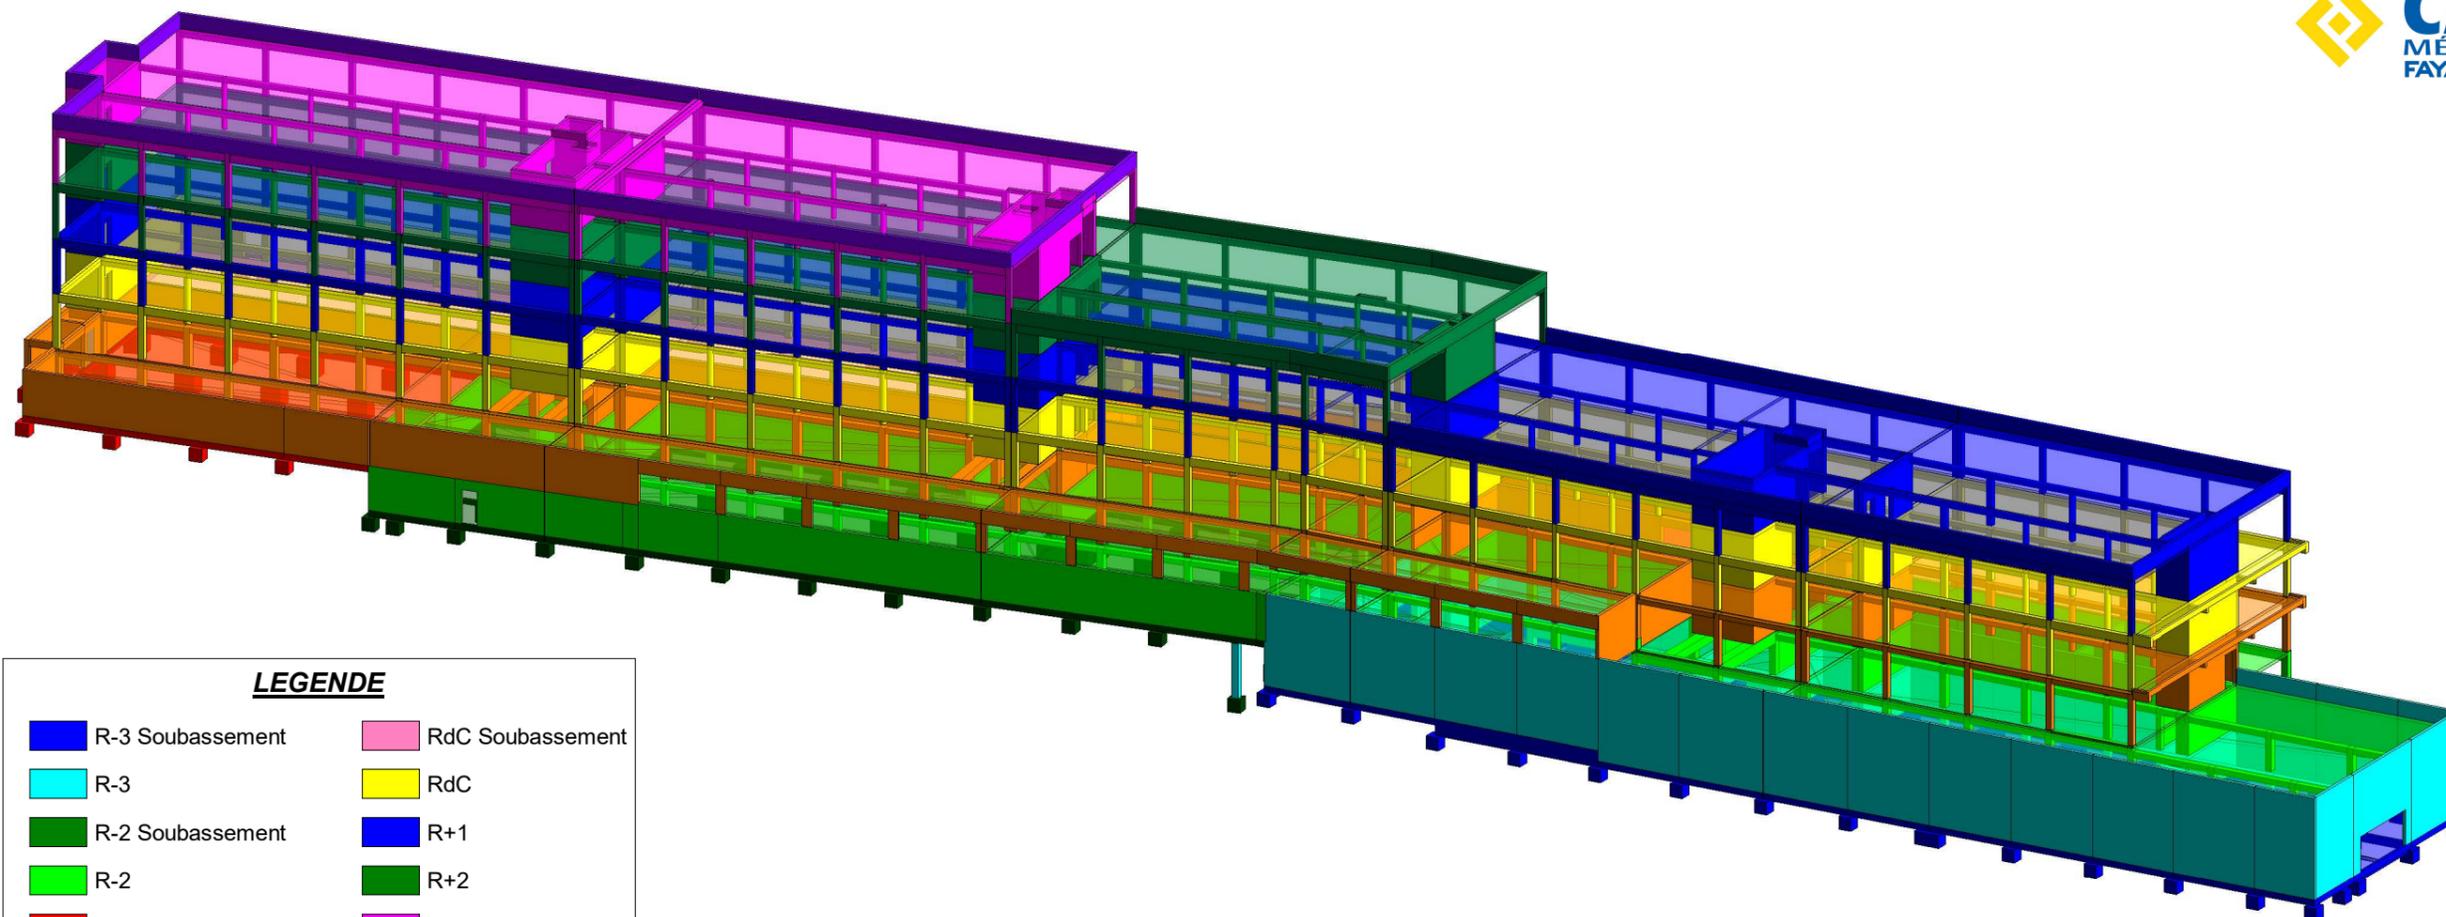

LEGENDE

 R-3 Soubassement	 RdC Soubassement
 R-3	 RdC
 R-2 Soubassement	 R+1
 R-2	 R+2
 R-1 Soubassement	 R+3
 R-1	 Toit



Entreprise :



En partenariat avec :



Chantier :

Bureaux Saumaty

Chemin du Littoral
13016 MARSEILLE

Titre :


Zone - Etages 1/2
Maquette - Métré GO

P 0.8 de 19

Indice : B


Date : 28/01/20

Echelle : sans

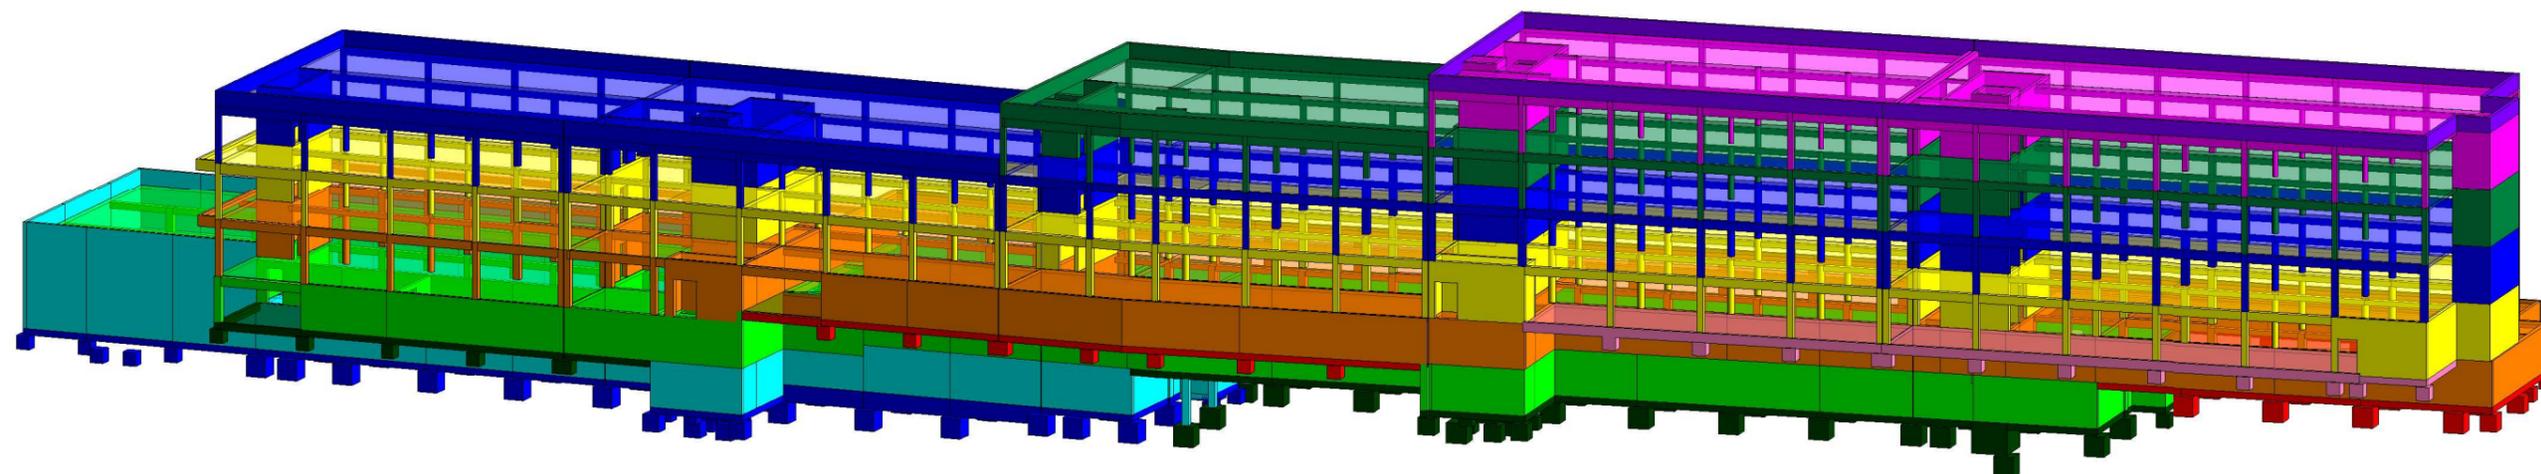

LEGENDE

 R-3 Soubassement	 RdC Soubassement
 R-3	 RdC
 R-2 Soubassement	 R+1
 R-2	 R+2
 R-1 Soubassement	 R+3
 R-1	 Toit

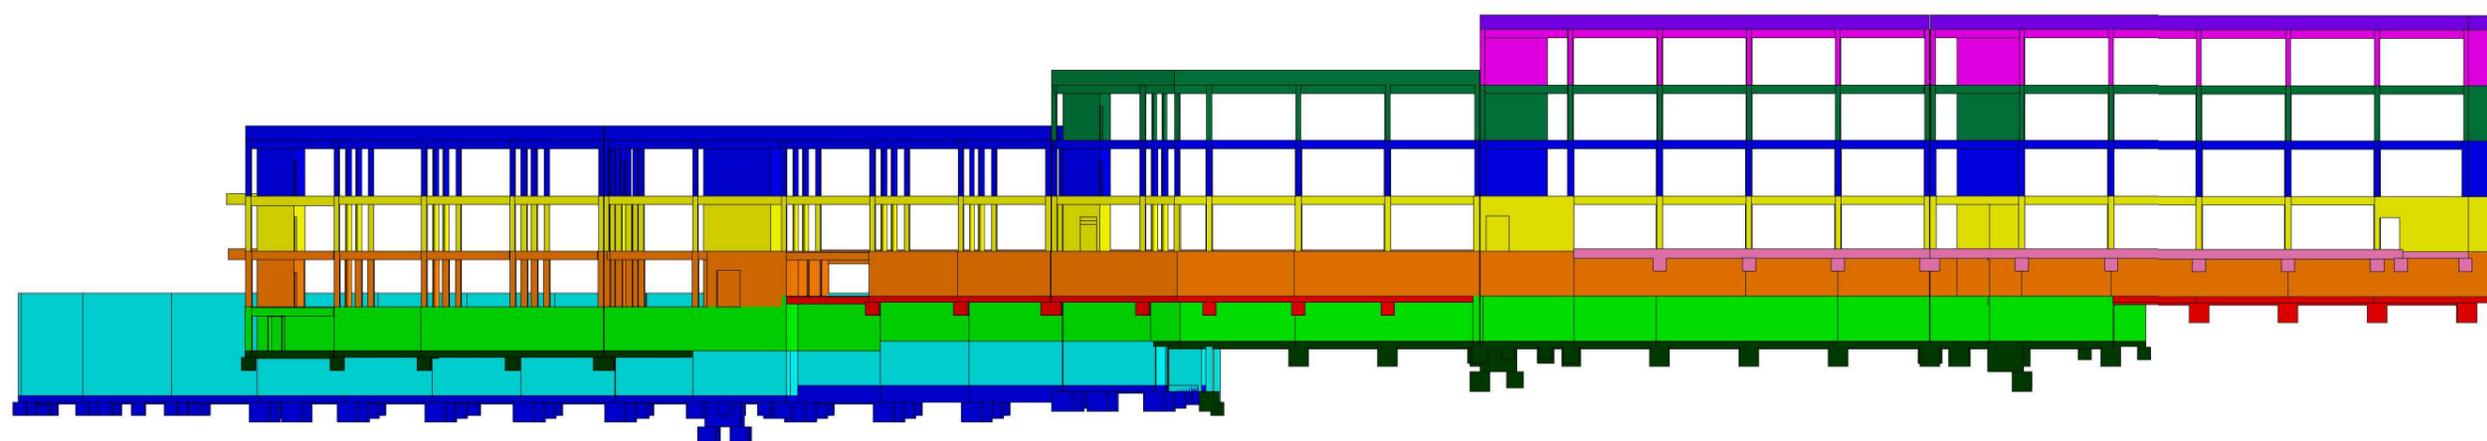

Entreprise :



En partenariat avec :



Chantier :

Bureaux Saumaty

Chemin du Littoral
13016 MARSEILLE

Titre :


Zone - Etages 2/2
Maquette - Métré GO

P 0.9 de 19

Indice : B

Date : 28/01/20

Echelle : sans

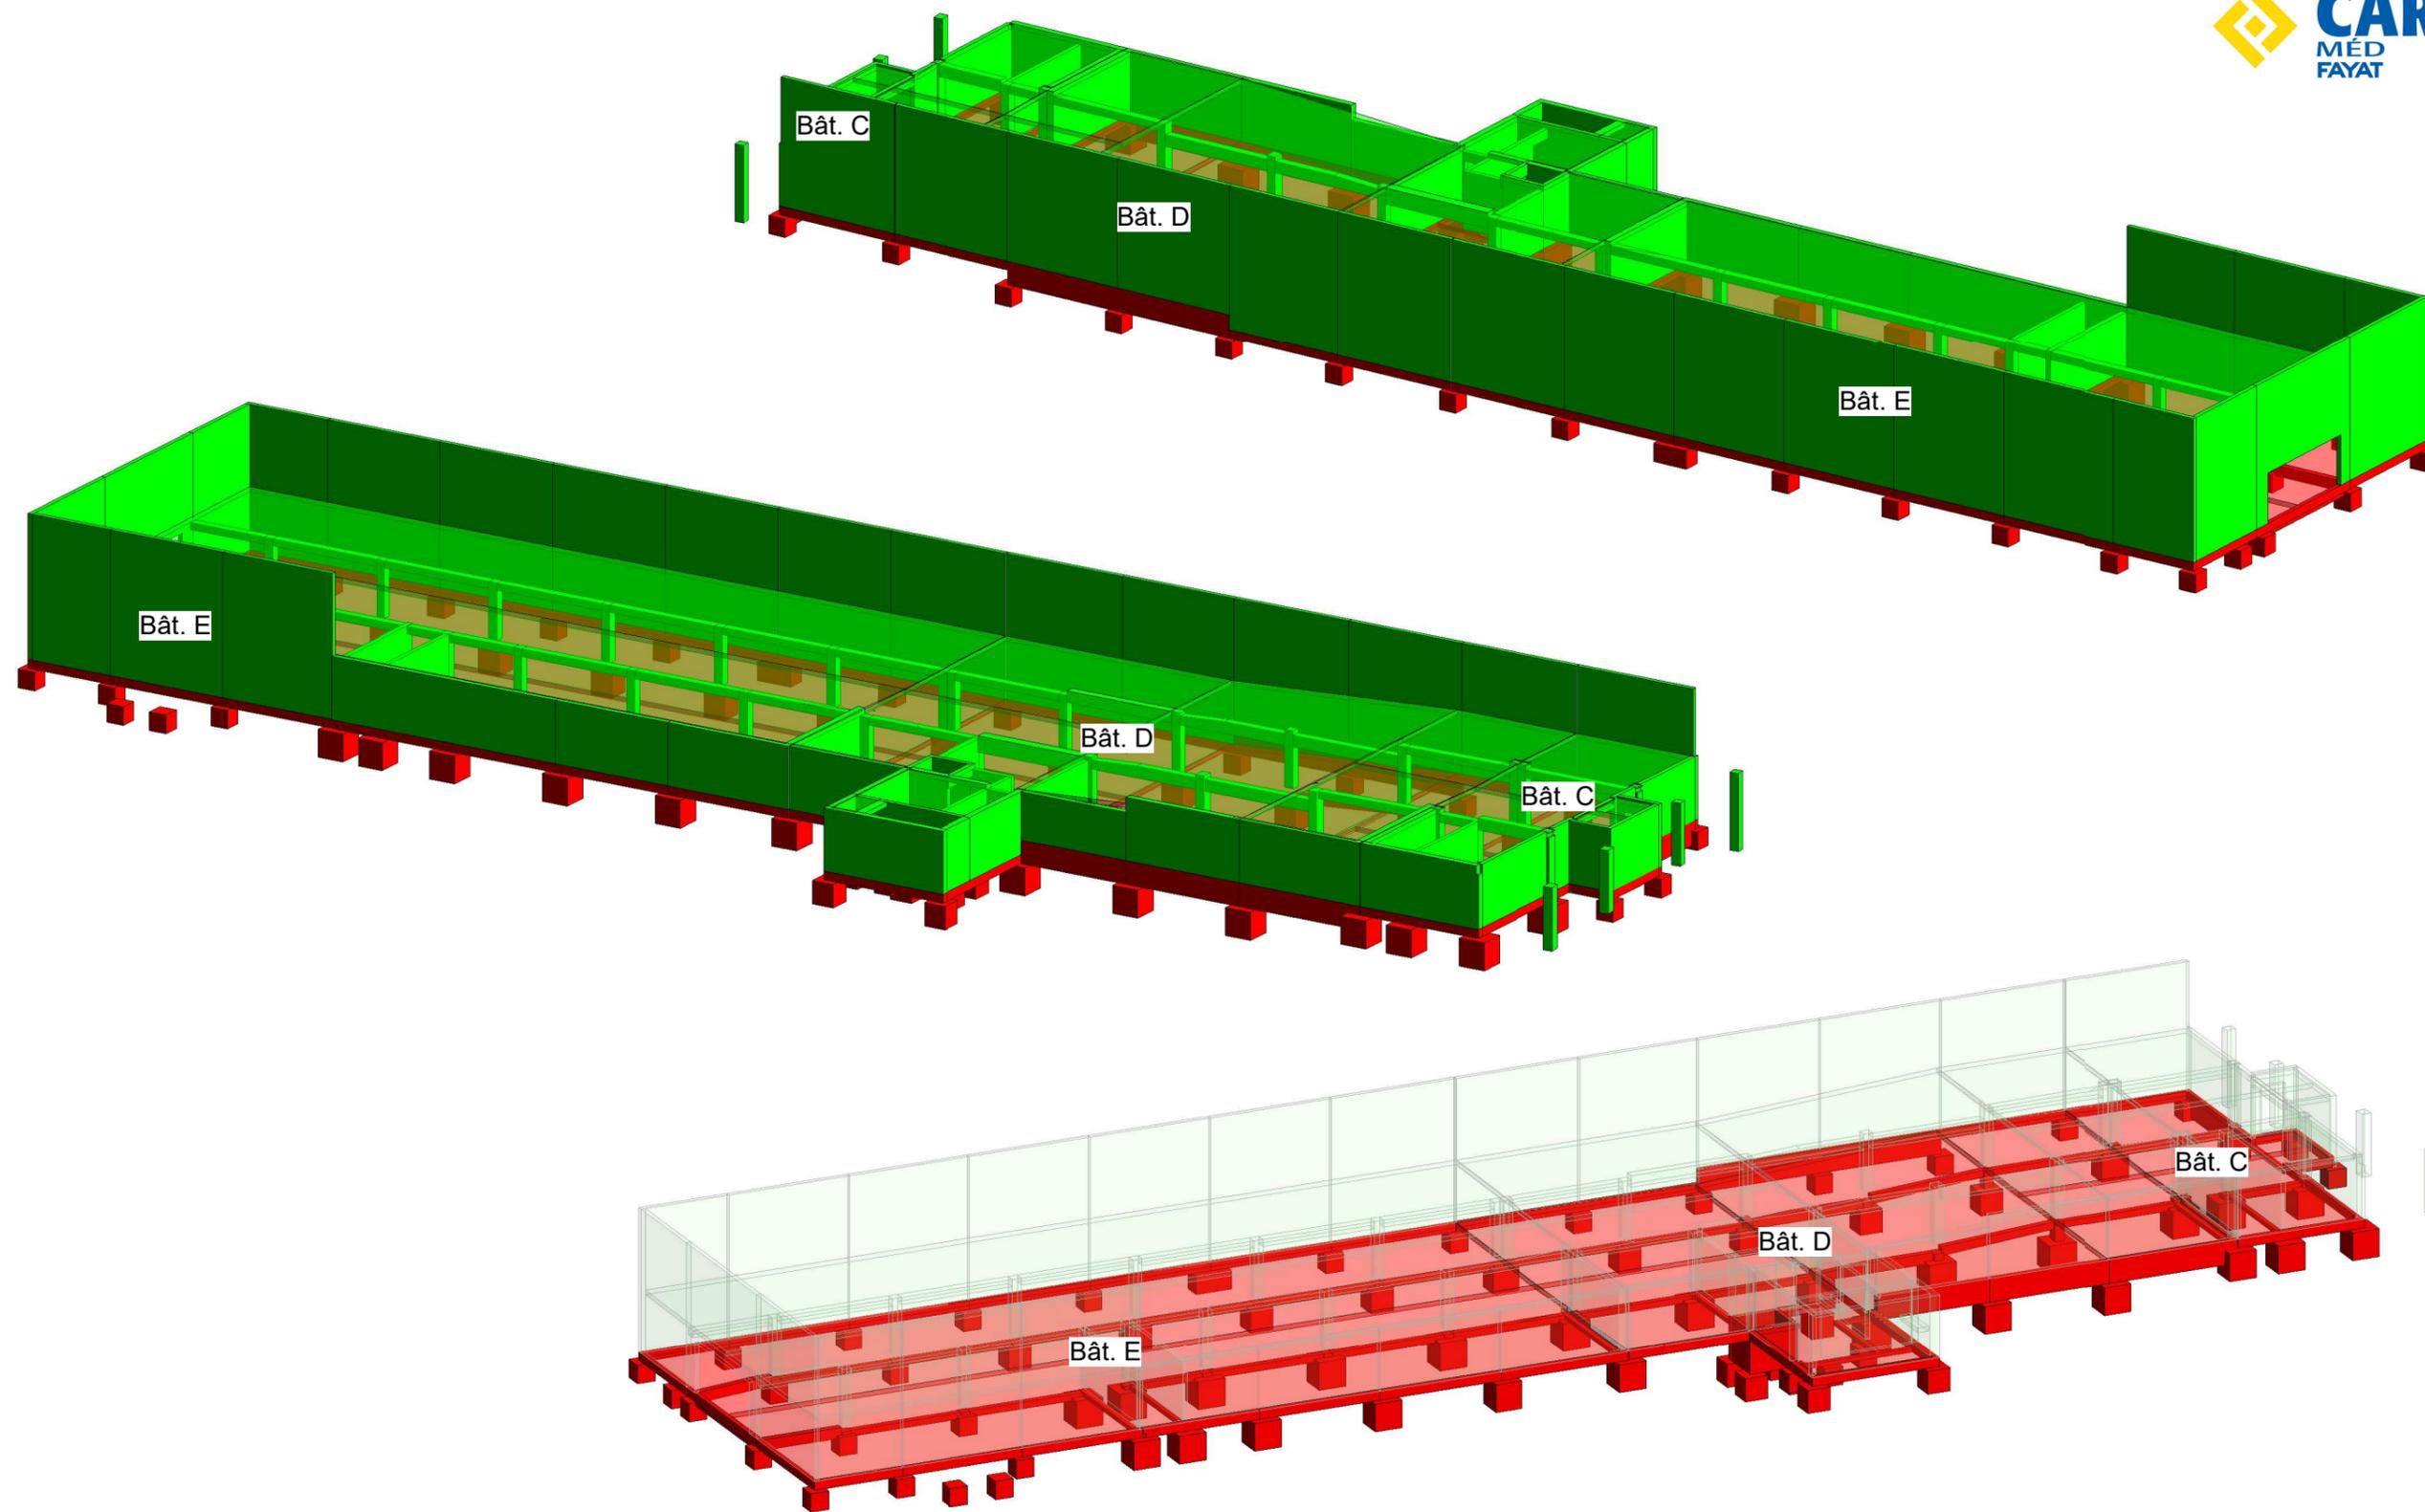

Entreprise :



En partenariat avec :



Chantier :

Bureaux Saumaty

Chemin du Littoral
13016 MARSEILLE

Titre :

Étages - R-3 Soubassement / R-3

Maquette - Métré GO

P 0.10 de 19




Indice : B

Date :

28/01/20

Echelle :

sans

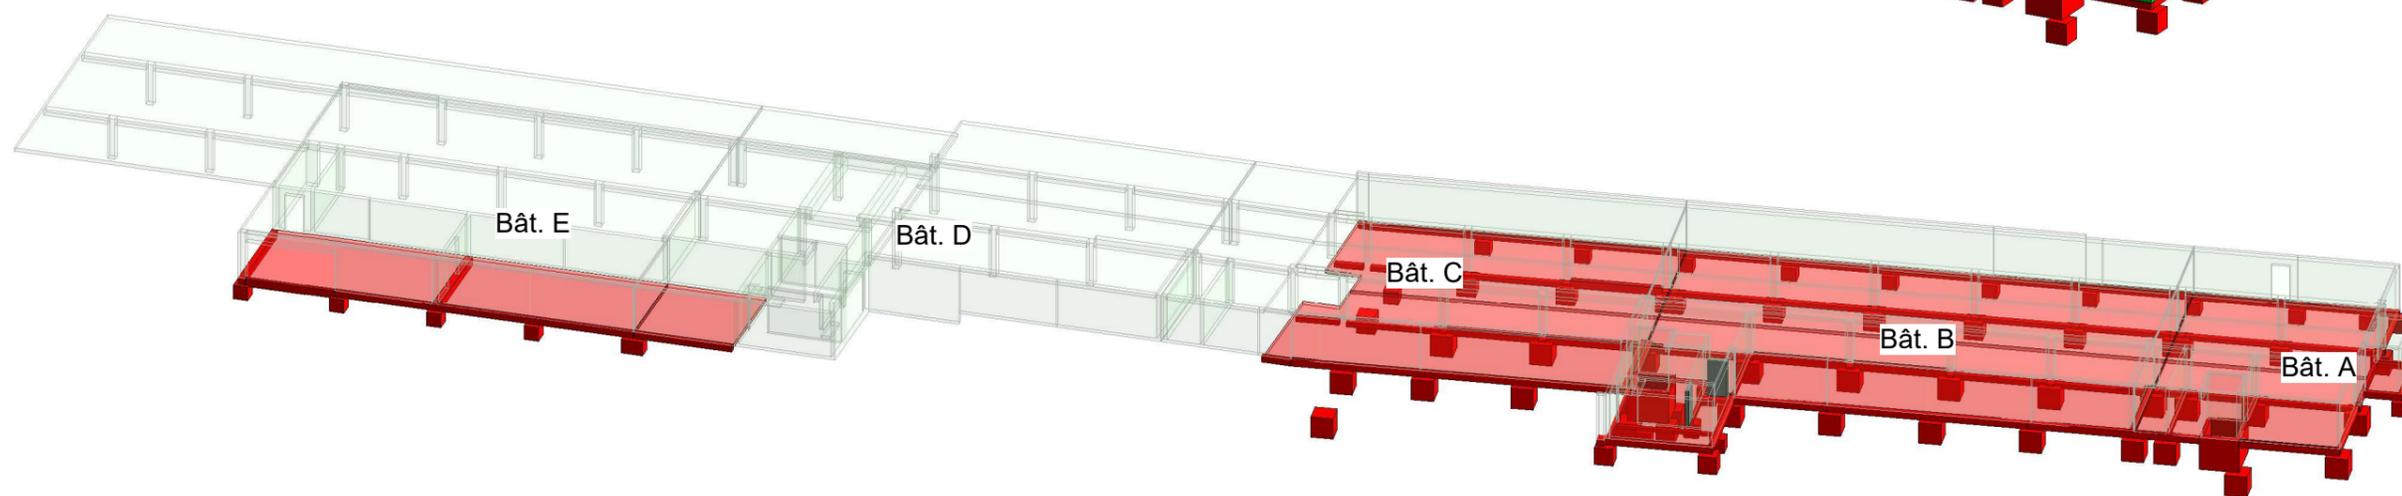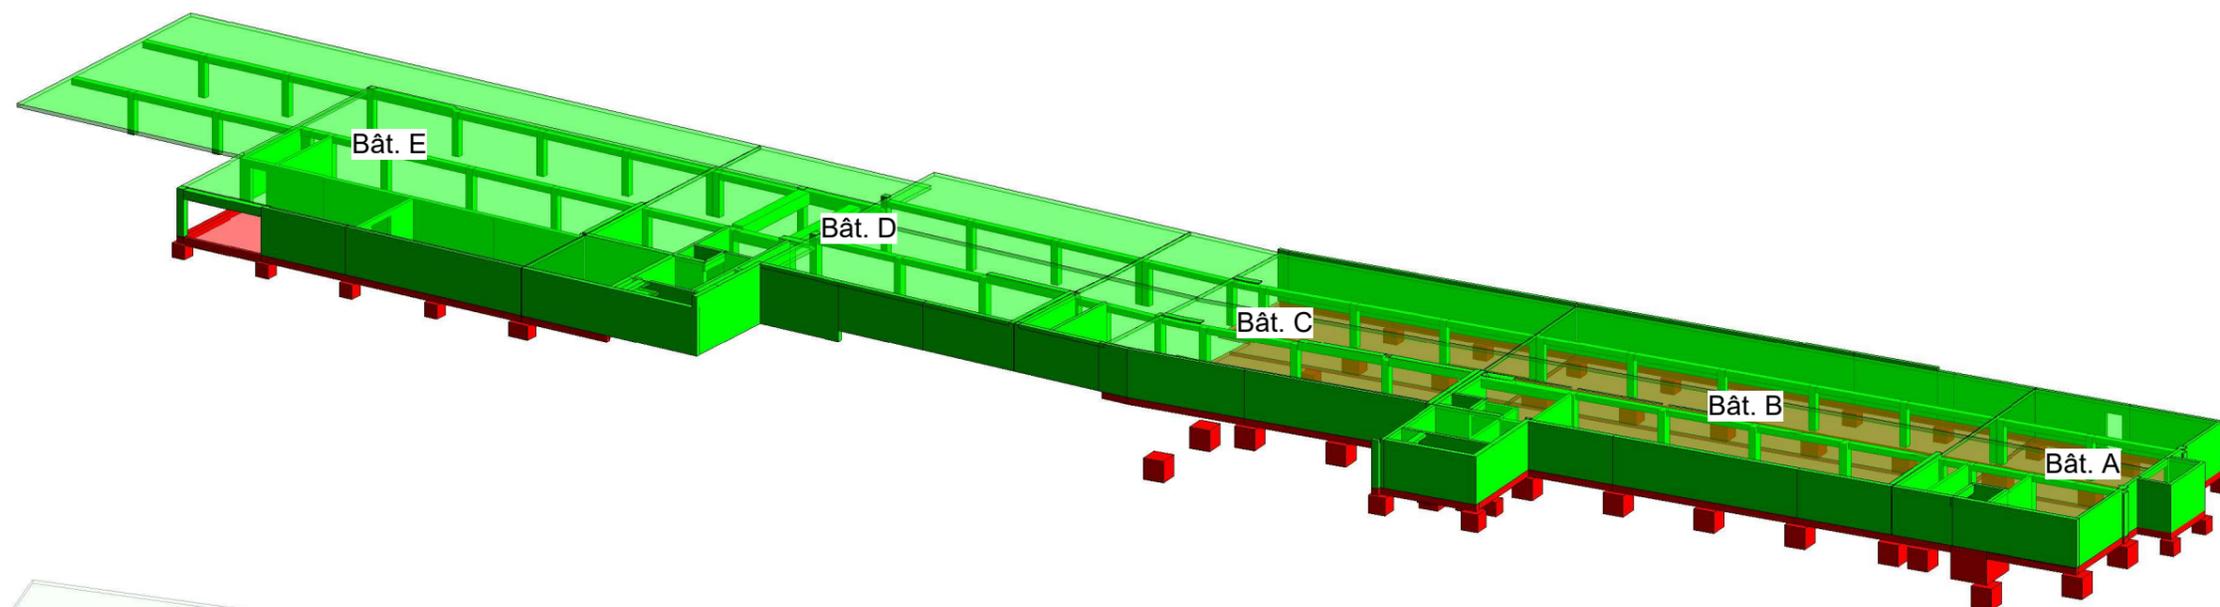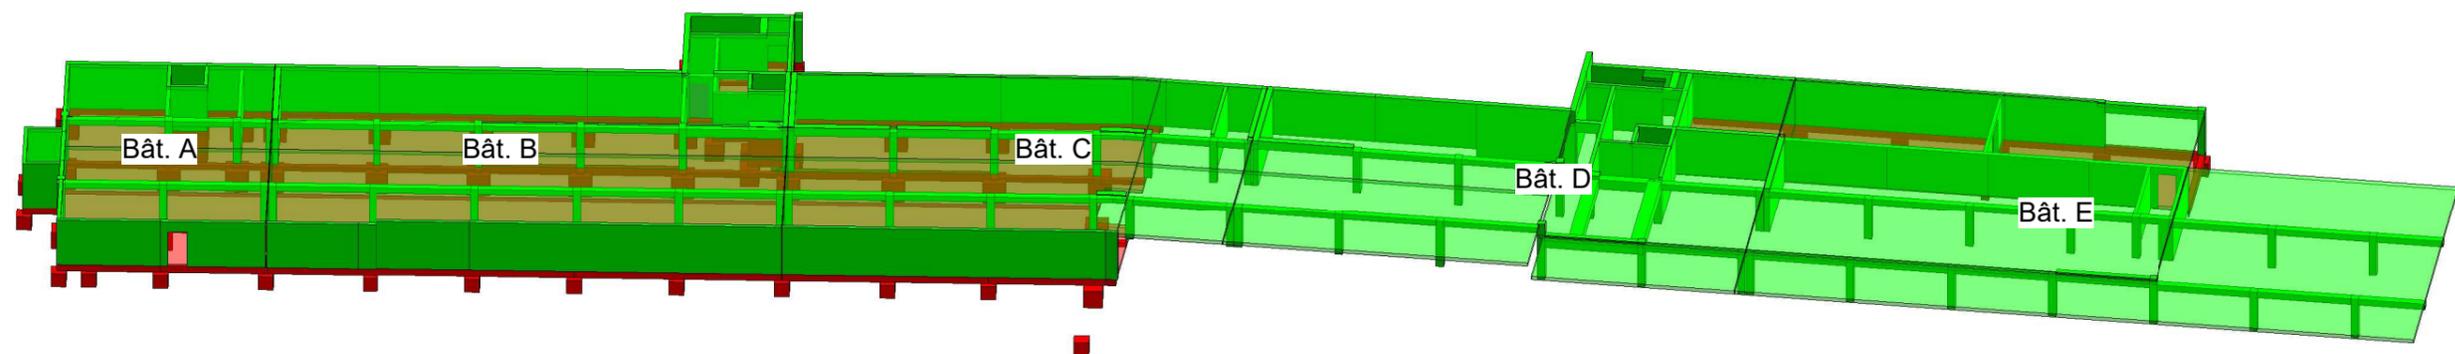

Entreprise :



En partenariat avec :



Chantier :

Bureaux Saumaty

Chemin du Littoral
13016 MARSEILLE

Titre :

Etages - R-2 Soubassement / R-2

Maquette - Métré GO

P 0.11 de 19




Indice : B

Date :

28/01/20

Echelle :

sans

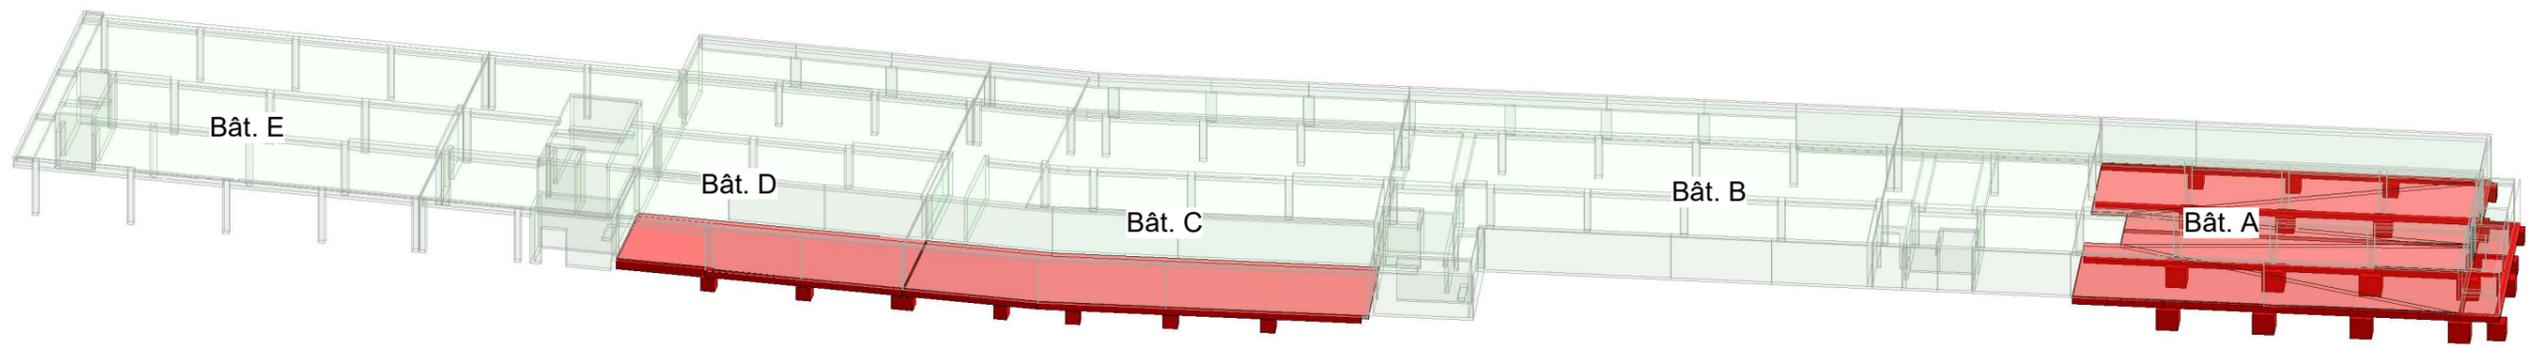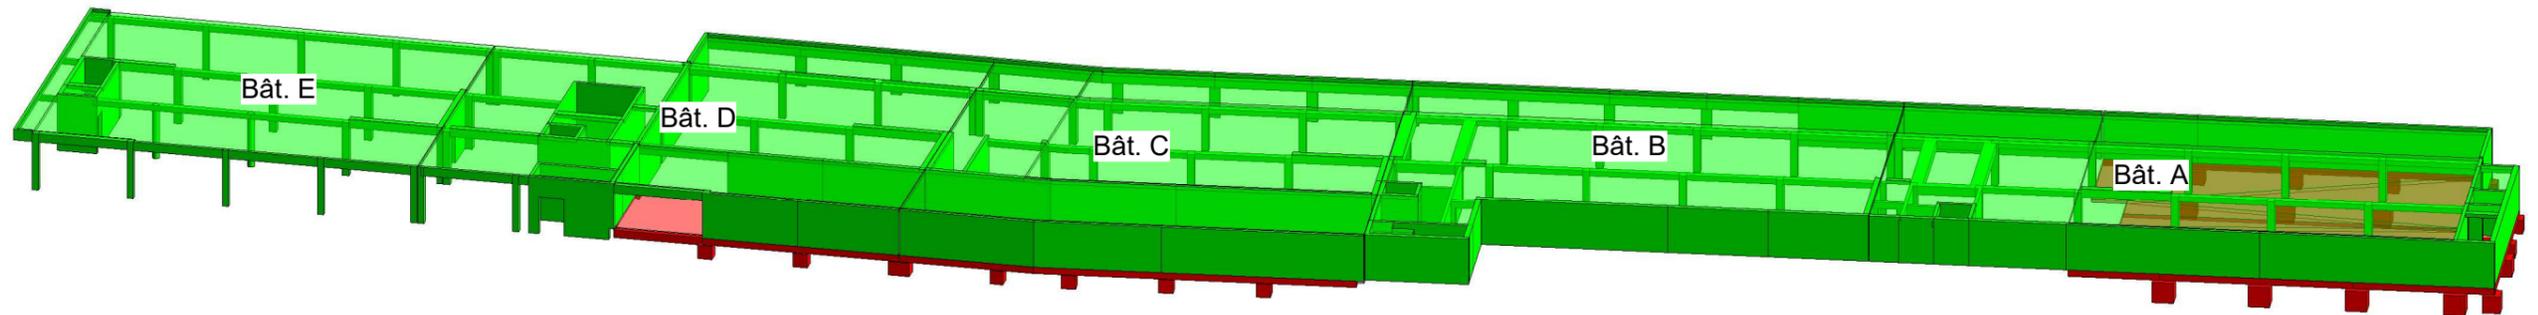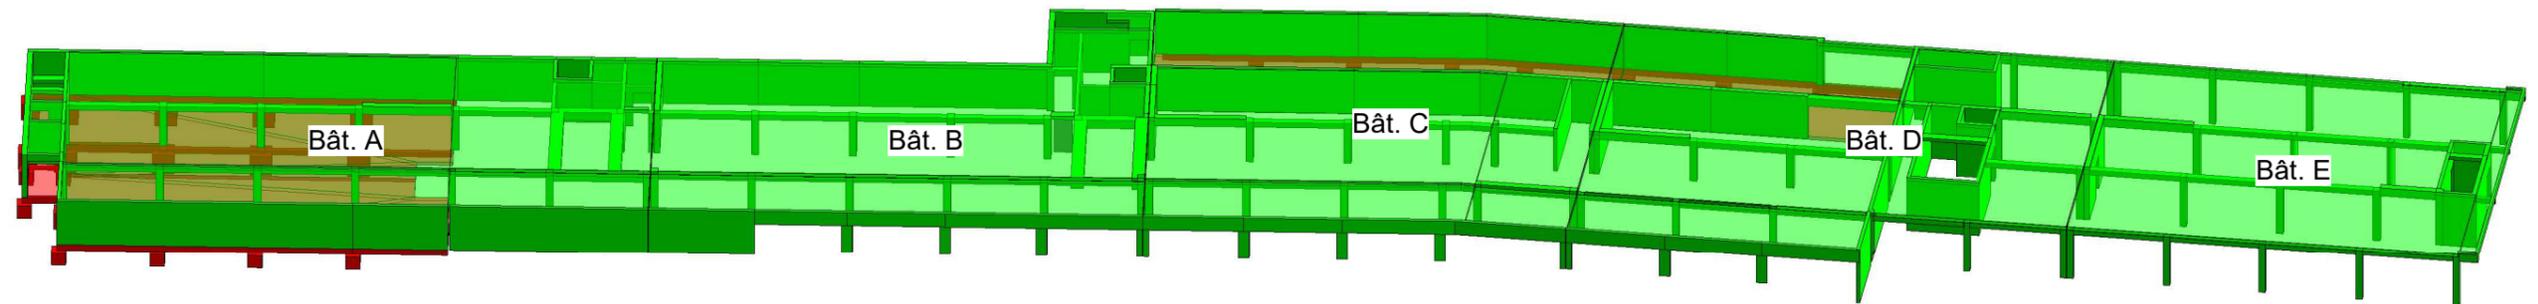

Entreprise :



En partenariat avec :



Chantier :

Bureaux Saumaty

Chemin du Littoral
13016 MARSEILLE

Titre :

Étages - R-1 Soubassement / R-1




Maquette - Métré GO

P 0.12 de 19

Indice : B

Date : 28/01/20

Echelle : sans

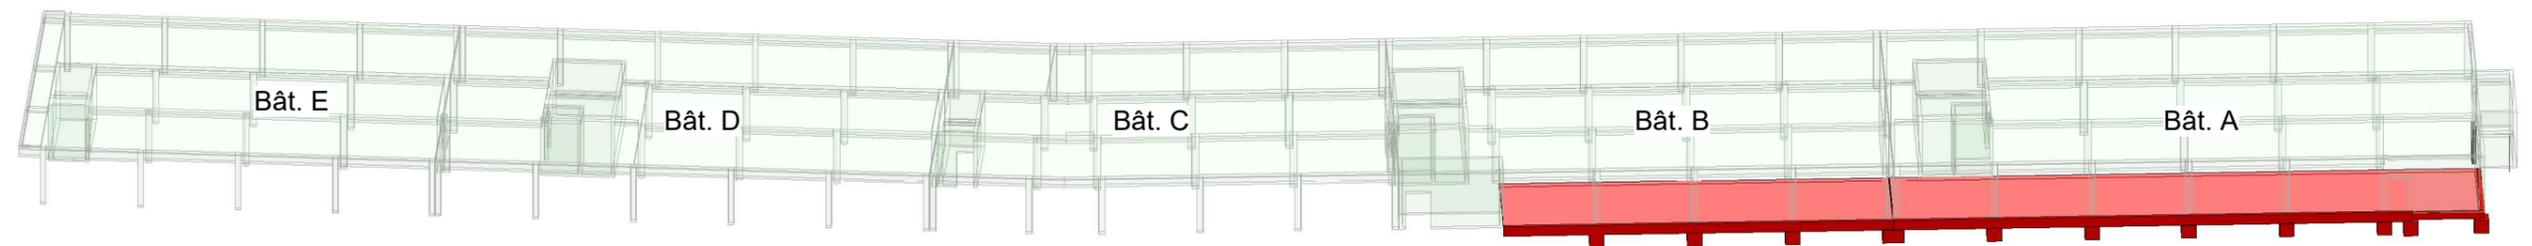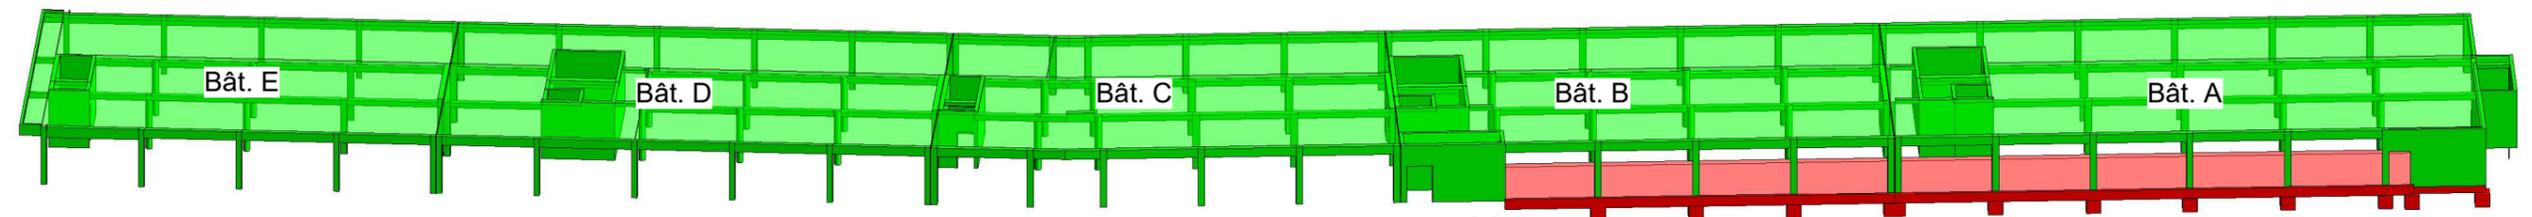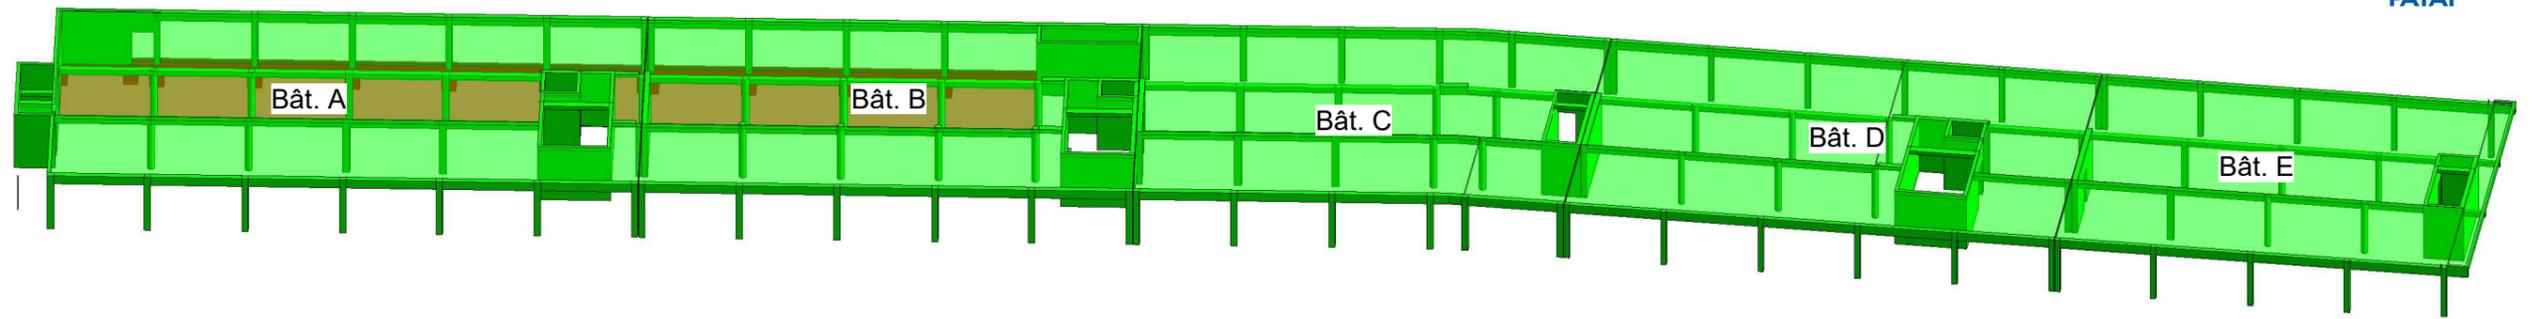

Entreprise :



En partenariat avec :



Chantier :

Bureaux Saumaty

Chemin du Littoral
13016 MARSEILLE

Titre :

Etages - RdC Soubassement / RdC


Maquette - Métré GO

P 0.13 de 19


Indice : B

Date : 28/01/20


Echelle : sans

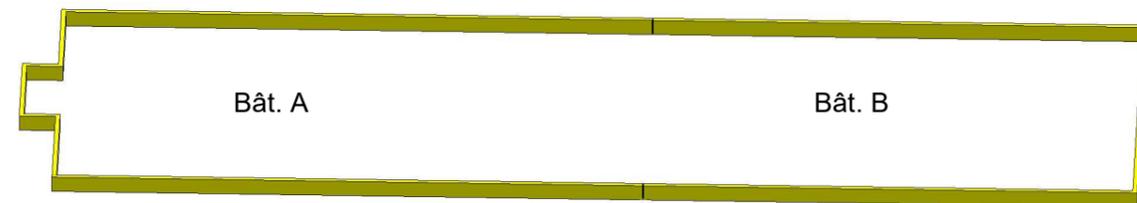


Toit

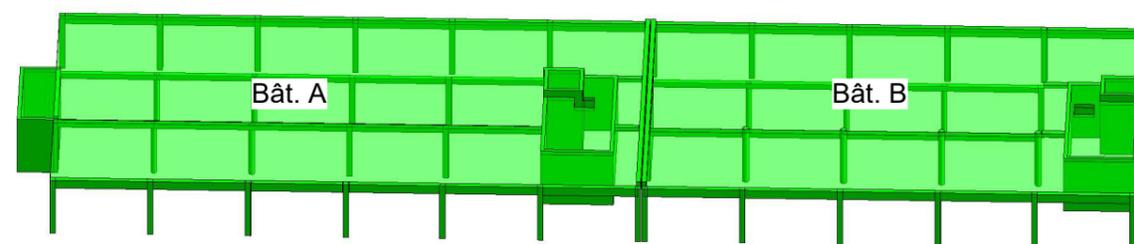

R+3

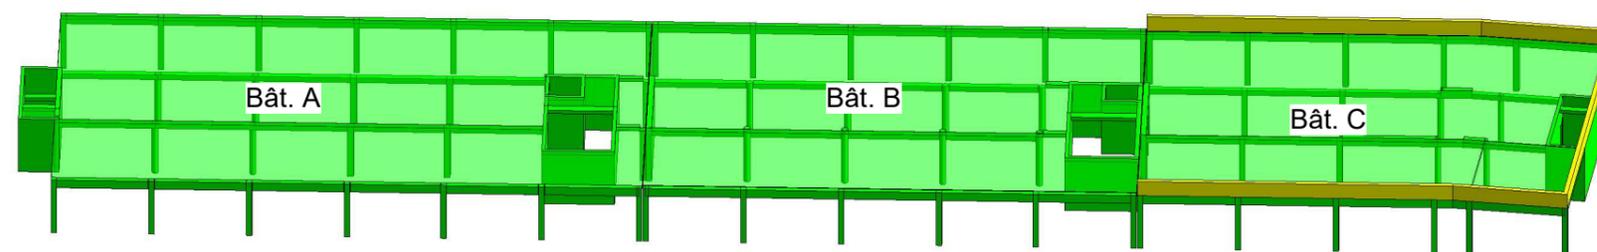

R+2

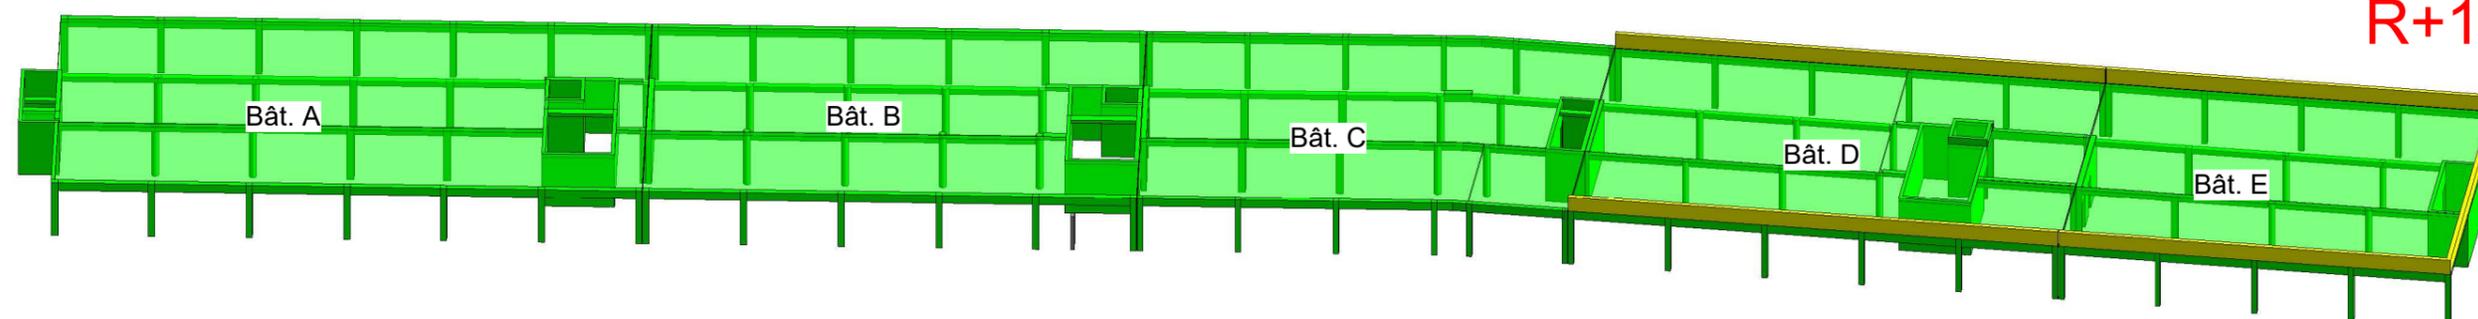

R+1

Entreprise :



En partenariat avec :



Chantier :

Bureaux Saumaty

Chemin du Littoral
13016 MARSEILLE

Titre :

Etages - R+1 / R+2 / R+3 / Toit

Maquette - Métré GO

P 0.14 de 19


Indice : B

Date :

28/01/20

Echelle :

sans

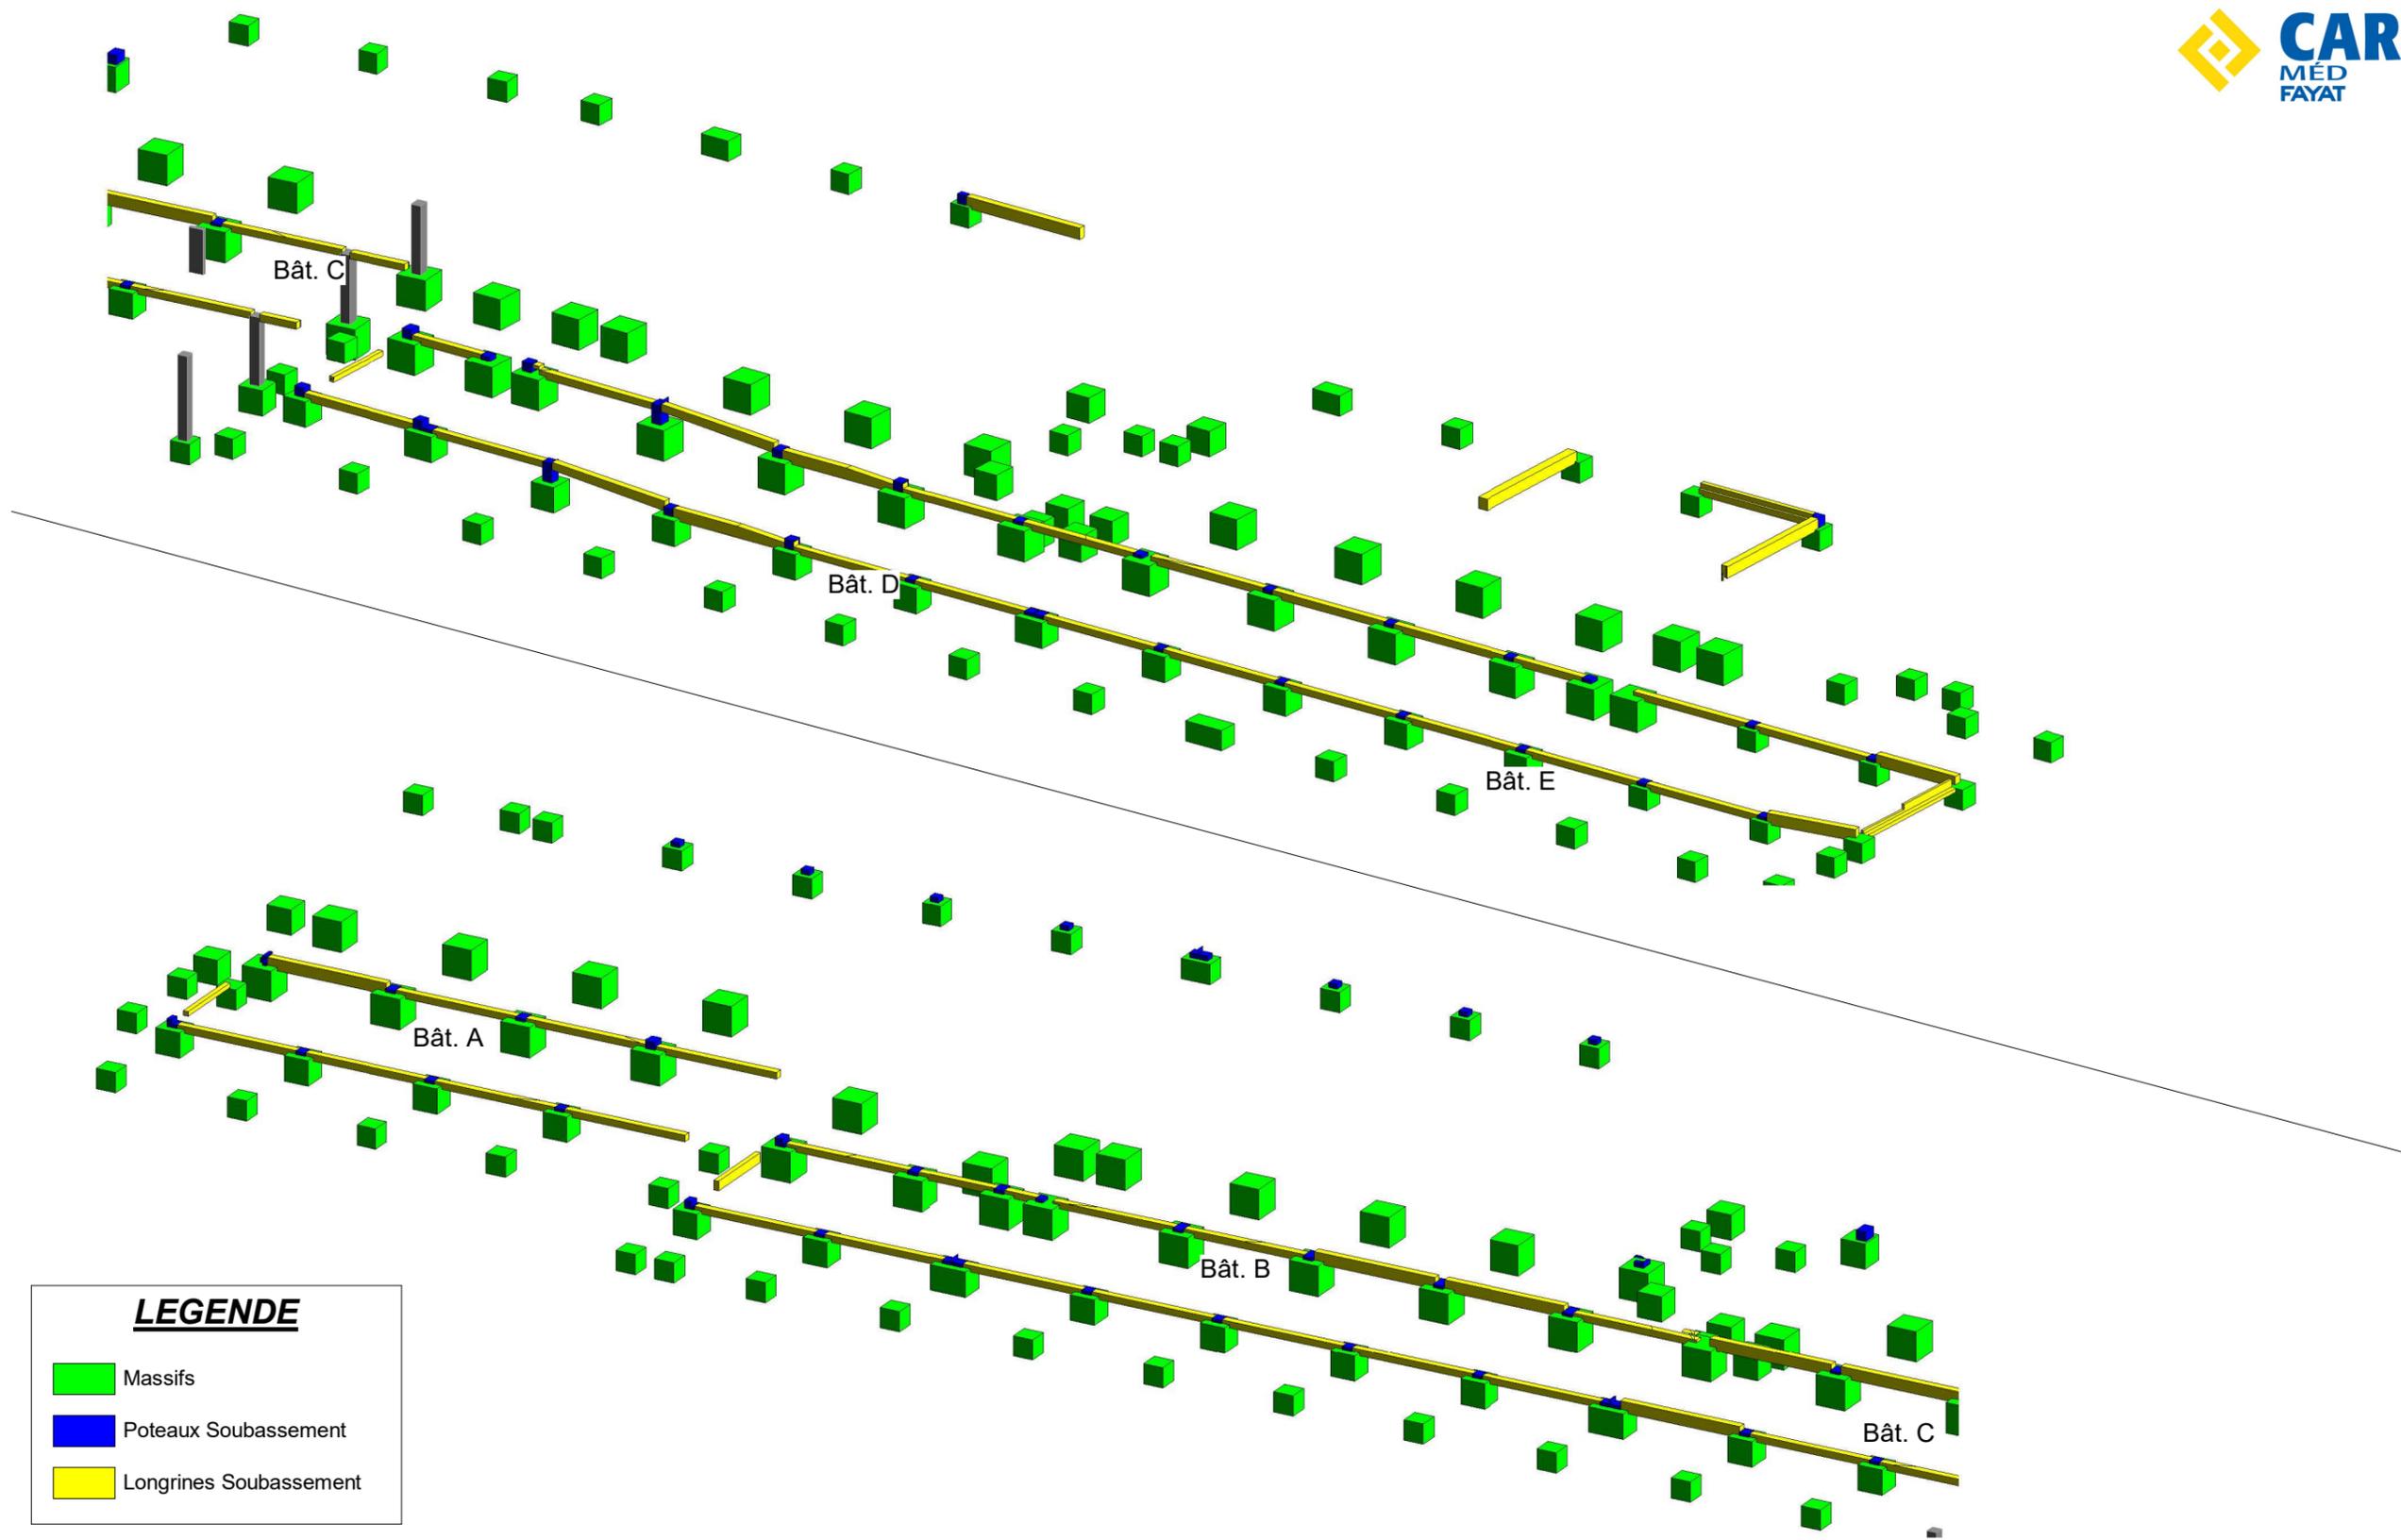

LEGENDE

- Massifs
- Poteaux Soubassement
- Longrines Soubassement

Entreprise :



En partenariat avec :



Chantier :

Bureaux Saumaty

Chemin du Littoral
13016 MARSEILLE

Titre :


M_Constructif - Fondations
Maquette - Métré GO

P 0.15 de 19

Indice : B


Date : 28/01/20



Echelle : sans

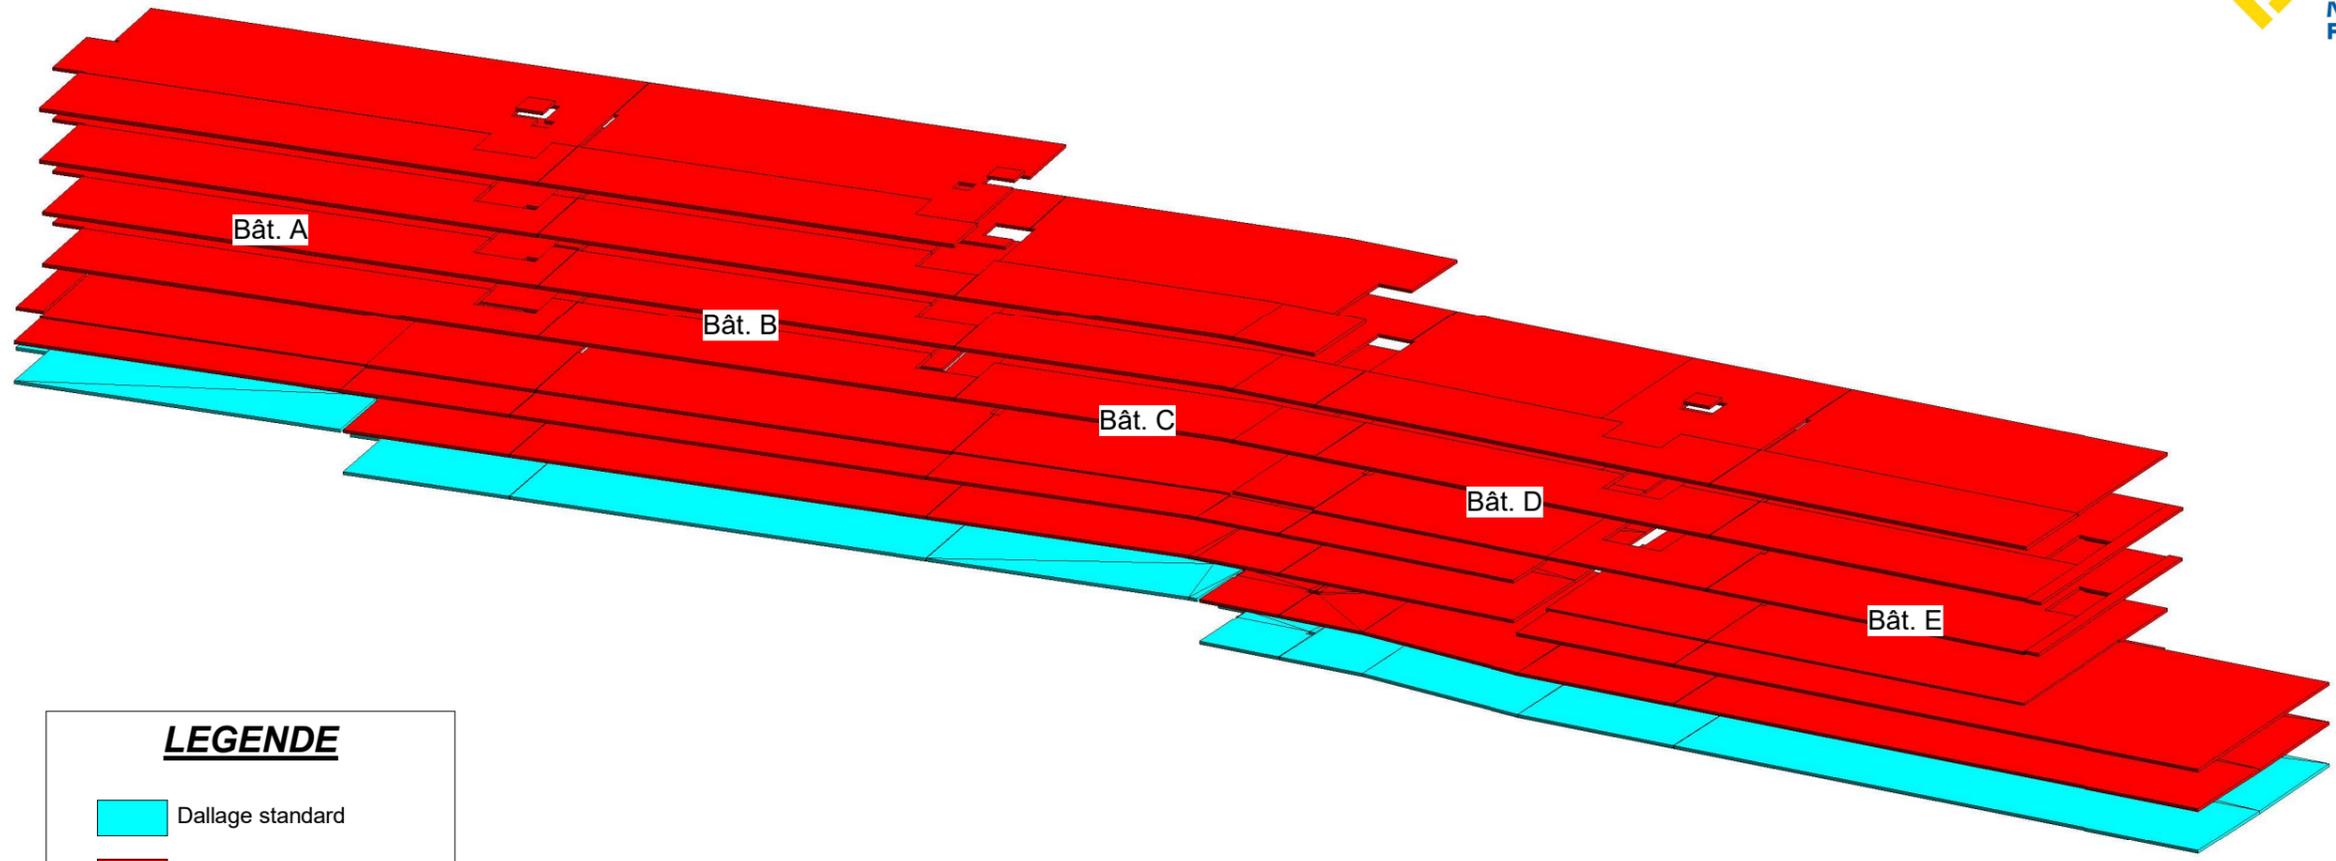

LEGENDE


- Dallage standard
- Prédalle

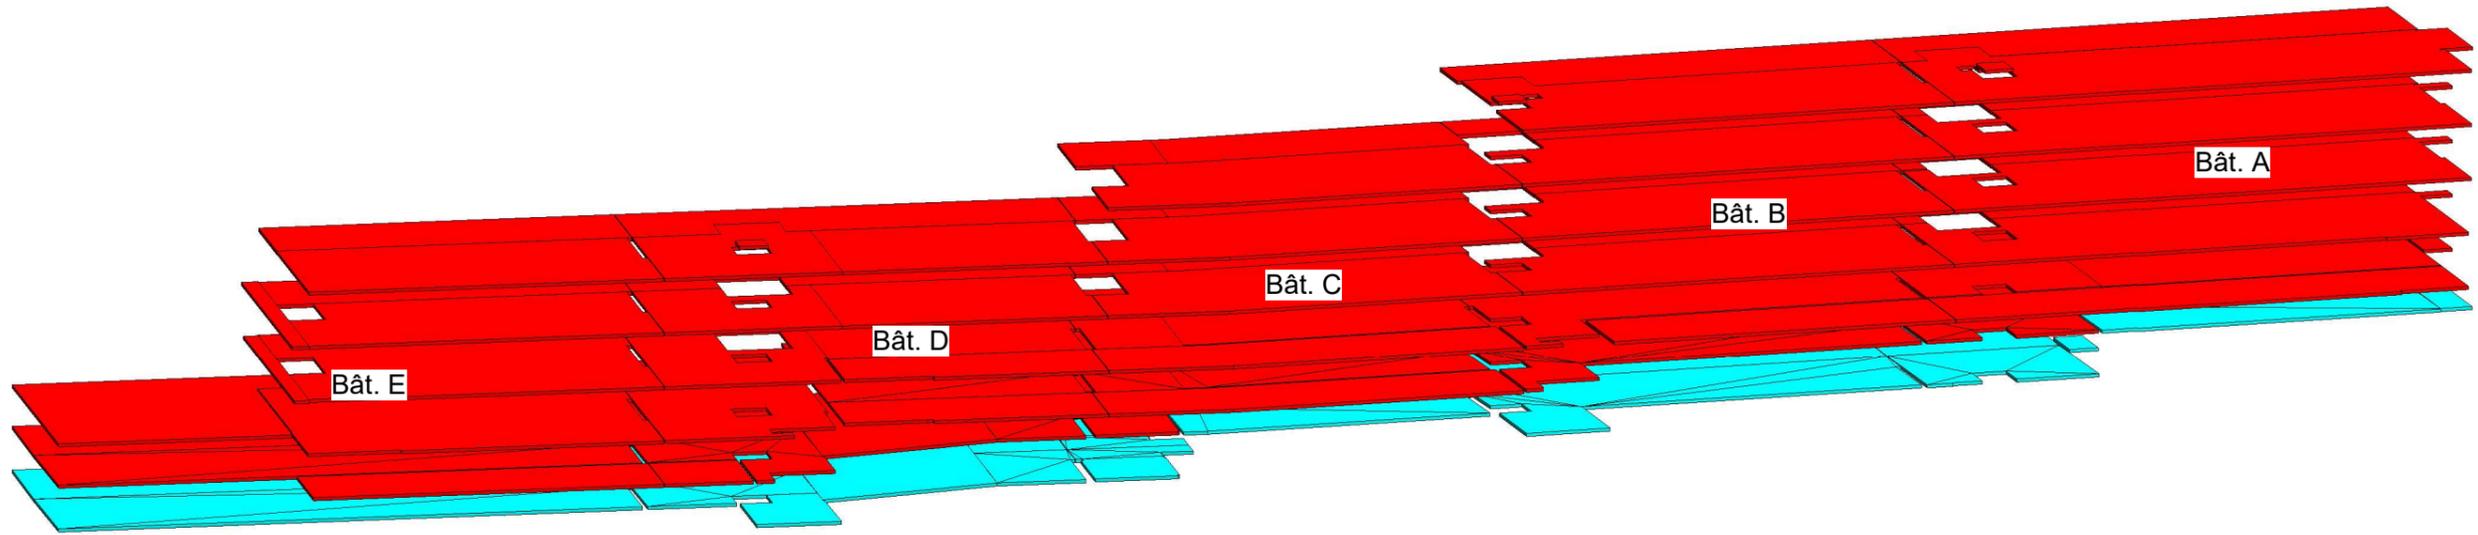

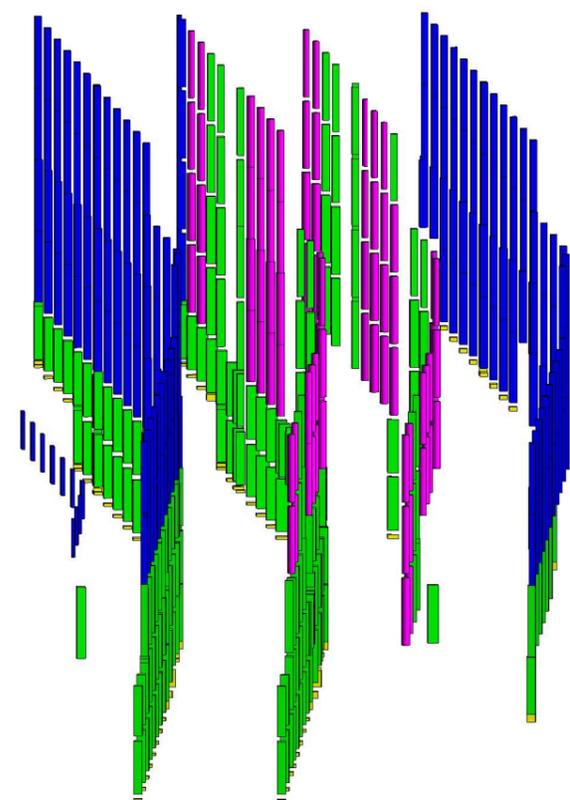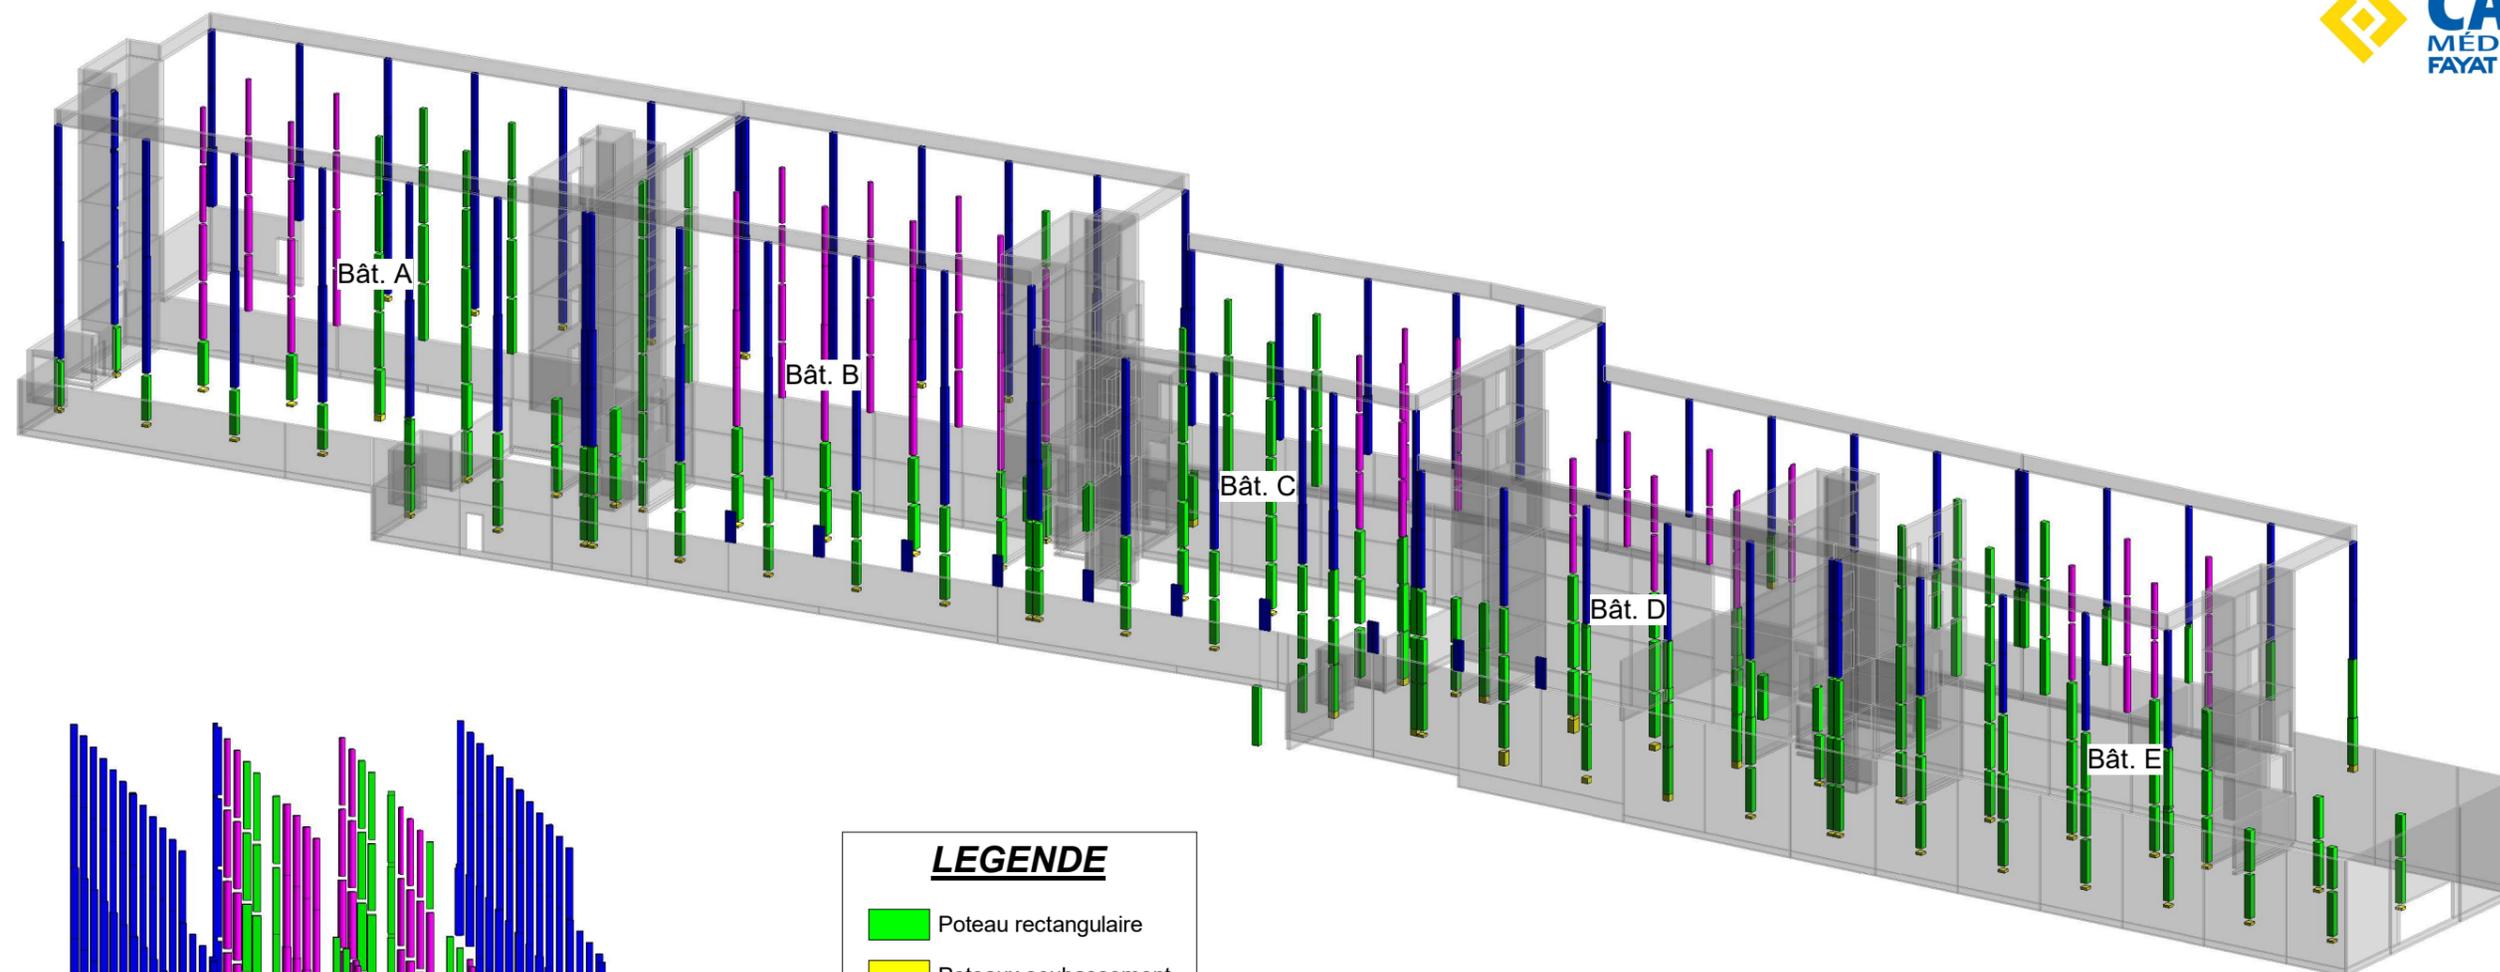

LEGENDE

- Poteau rectangulaire
- Poteaux soubassement
- Poteau rond
- Poteau façade

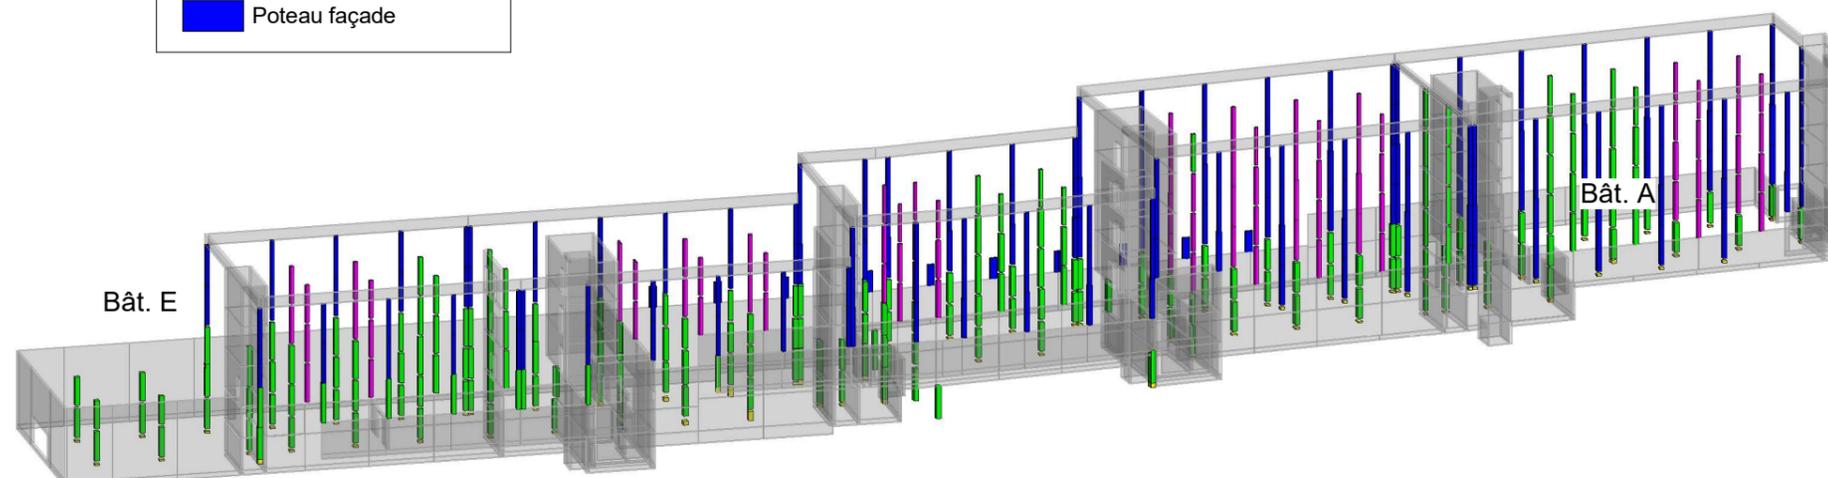

Entreprise :



En partenariat avec :



Chantier :

Bureaux Saumaty

Chemin du Littoral
13016 MARSEILLE

Titre :


M_Constructif - Poteaux
Maquette - Métré GO

P 0.17 de 19

Indice : B

Date : 28/01/20

Echelle : sans

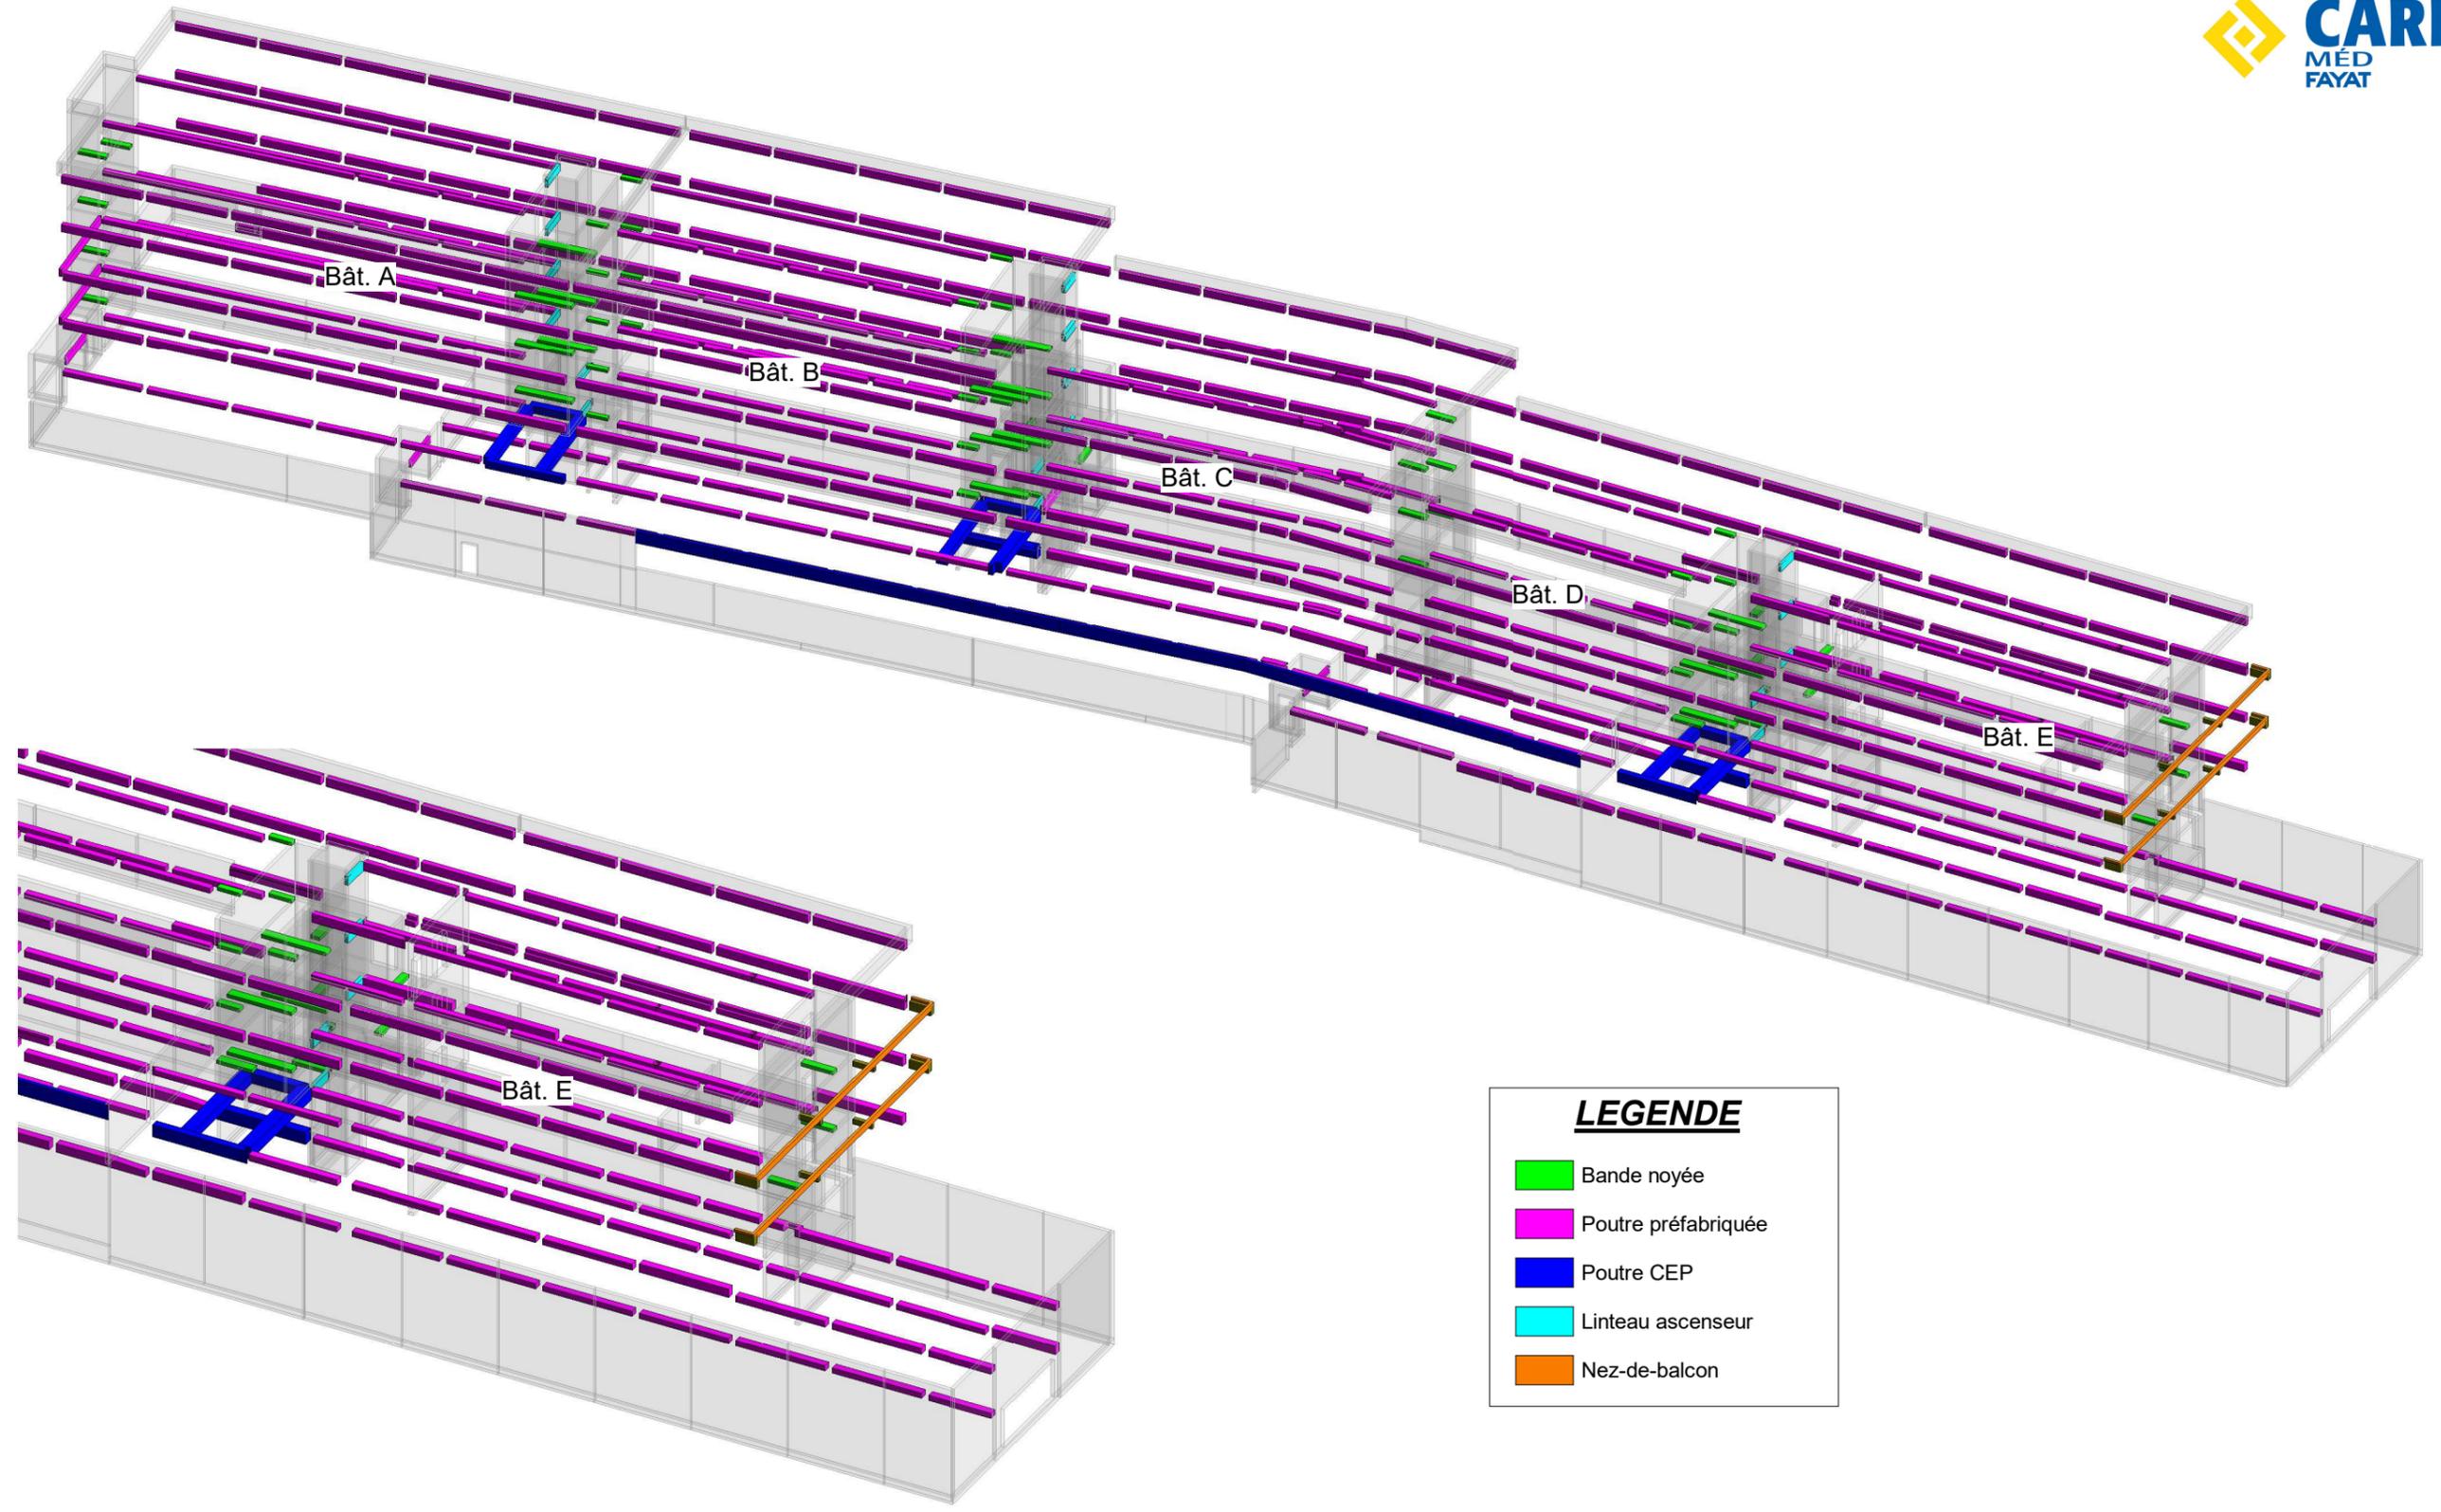

LEGENDE

	Bande noyée
	Poutre préfabriquée
	Poutre CEP
	Linéau ascenseur
	Nez-de-balcon

Entreprise :



En partenariat avec :



Chantier :

Bureaux Saumaty

Chemin du Littoral
13016 MARSEILLE

Titre :


M_Constructif - Poutres
Maquette - Métré GO

P 0.18 de 19

Indice : B

Date : 28/01/20

Echelle : sans

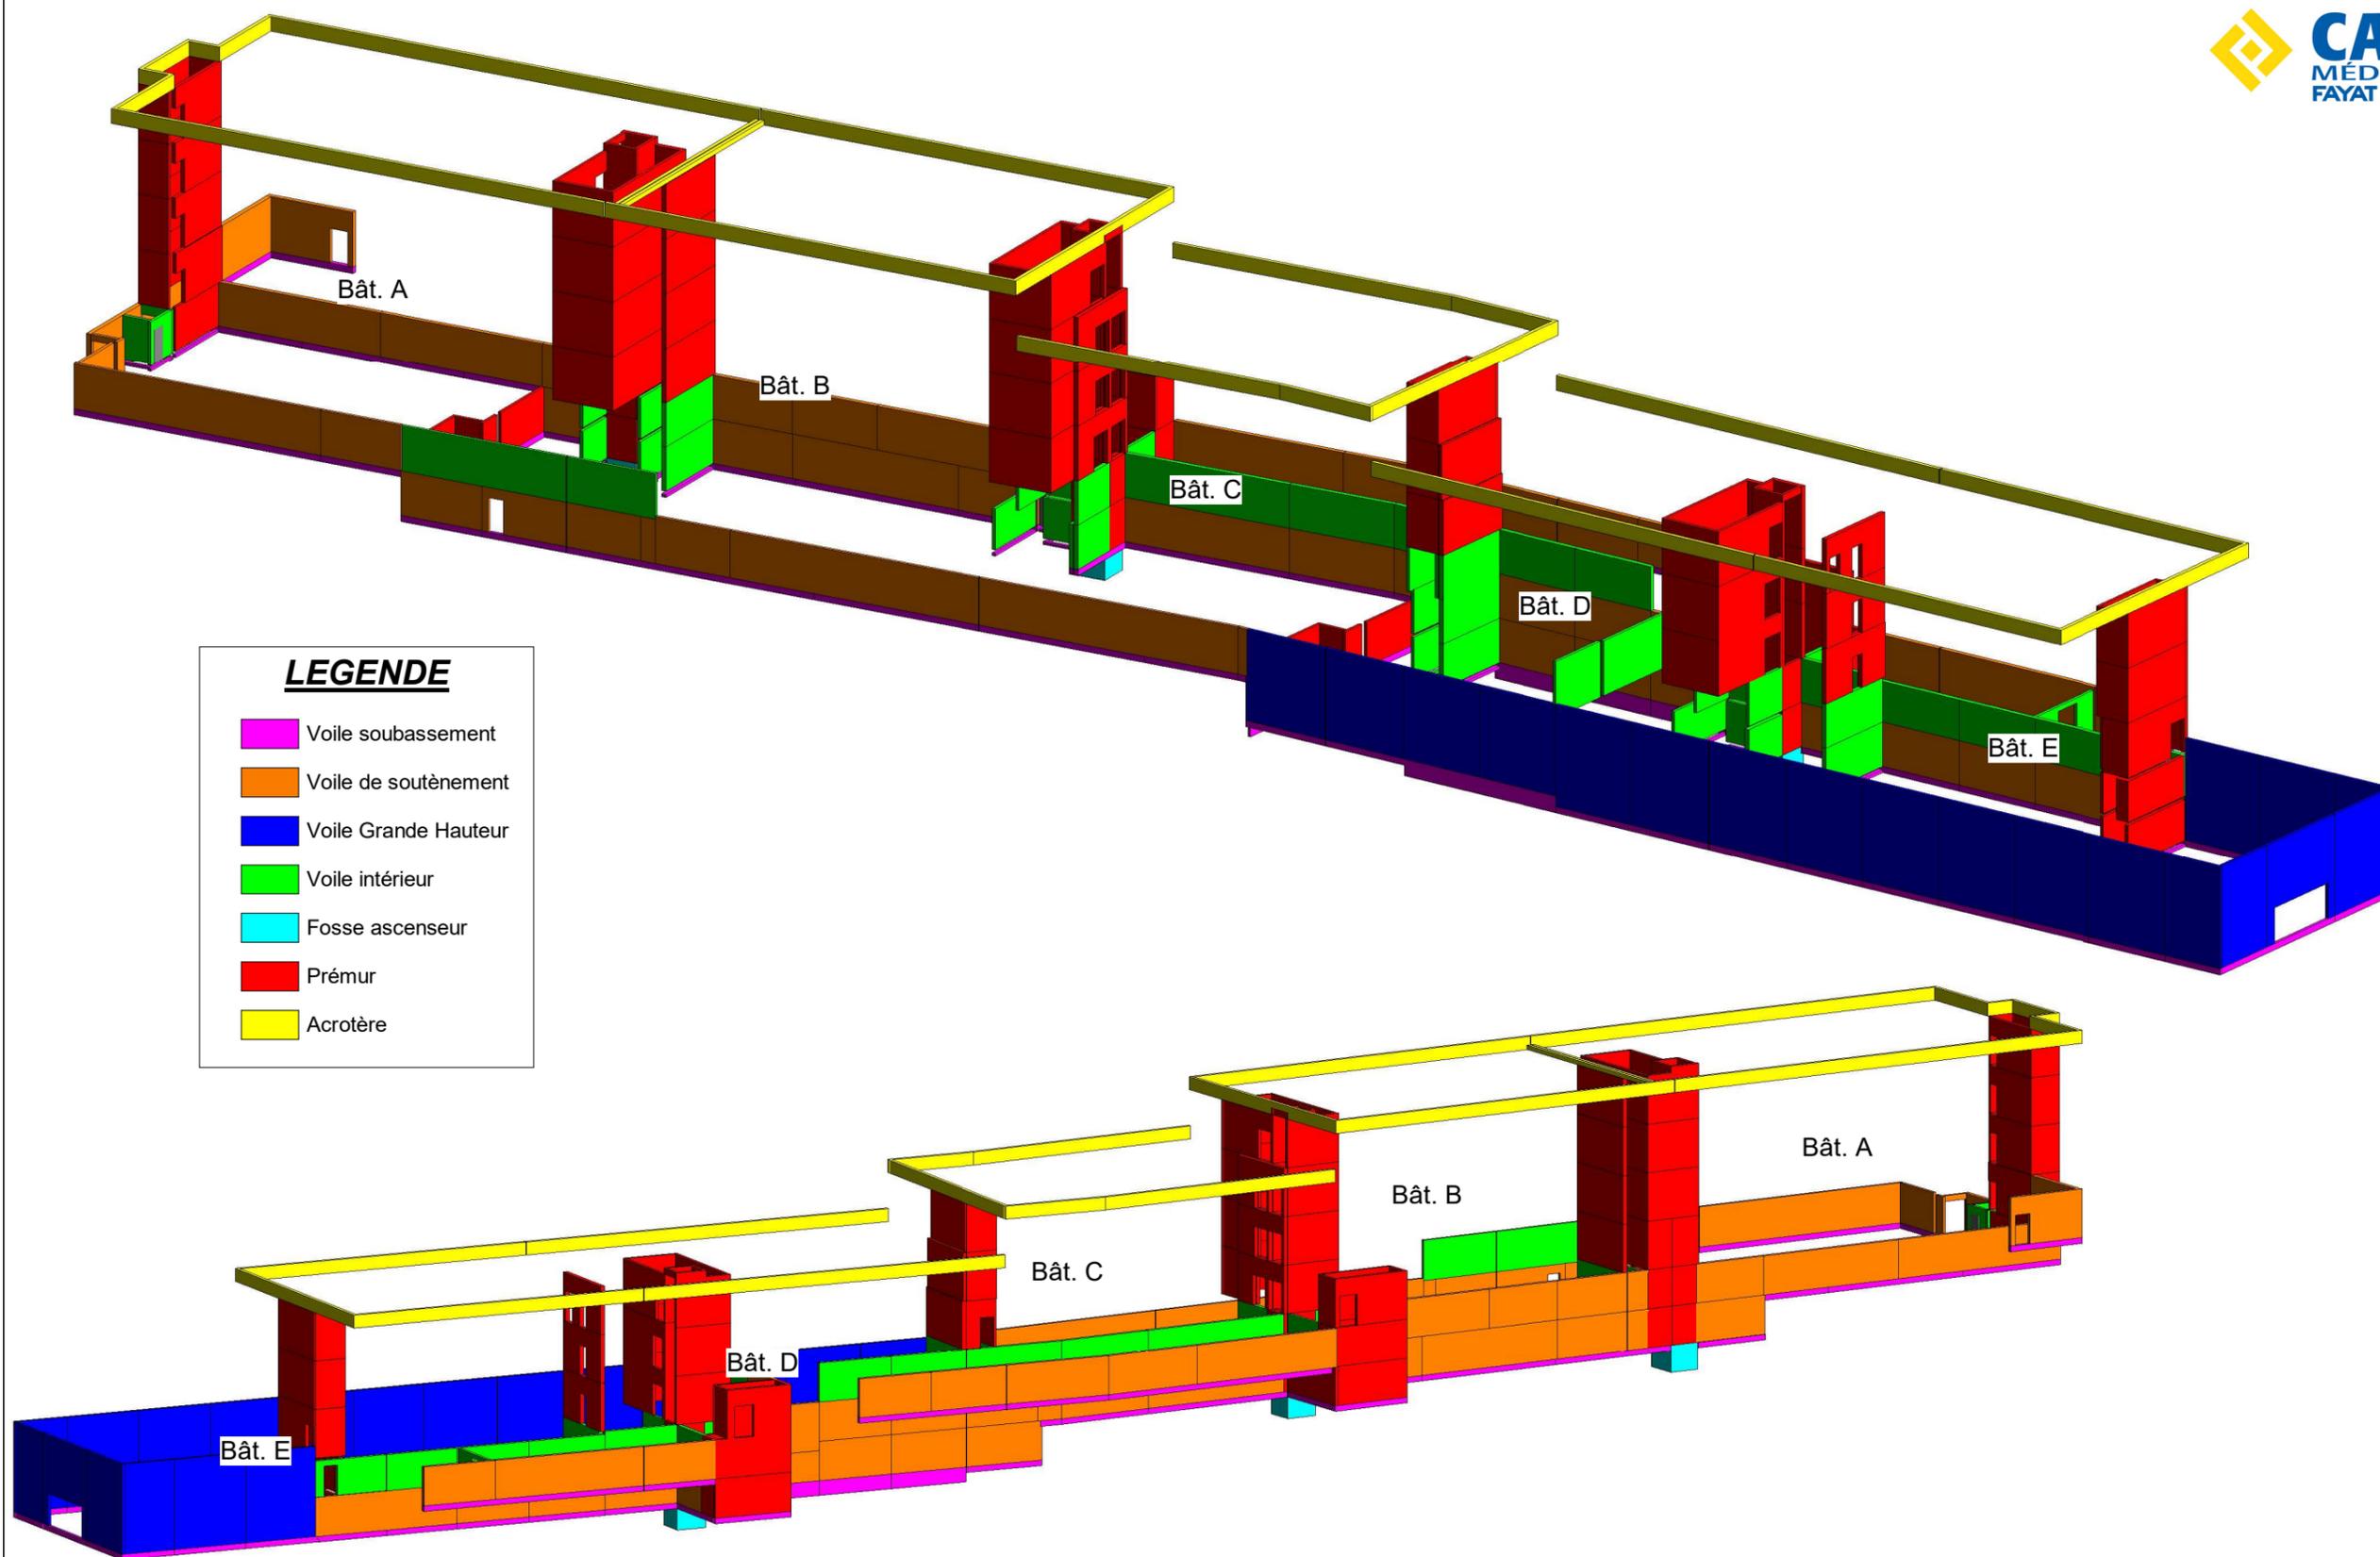

Entreprise :



En partenariat avec :



Chantier :

Bureaux Saumaty

Chemin du Littoral
13016 MARSEILLE

Titre :

M_Constructif Voiles
Maquette - Métré GO

P 0.19 de 19

Indice : B

Date : 28/01/20

Echelle : sans